

- PIANO PARTICOLAREGGIATO ZONE B -  
- ISOLATO R -


NUMERAZIONE  
ISOLATI ED EDIFICI

TAVOLA 6


SCALA 1: 1000

PROGETTISTI Ing. Sandro Corradi - Ing. Maria Maddalena Attene



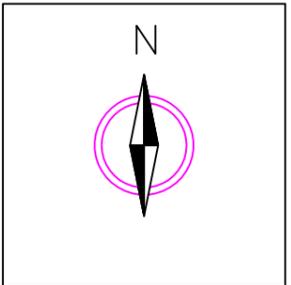

- GARAGE
- POSTO MACCHINA COPERTO
- POSTO MACCHINA SCOPERTO
- PARCHEGGI PUBBLICI

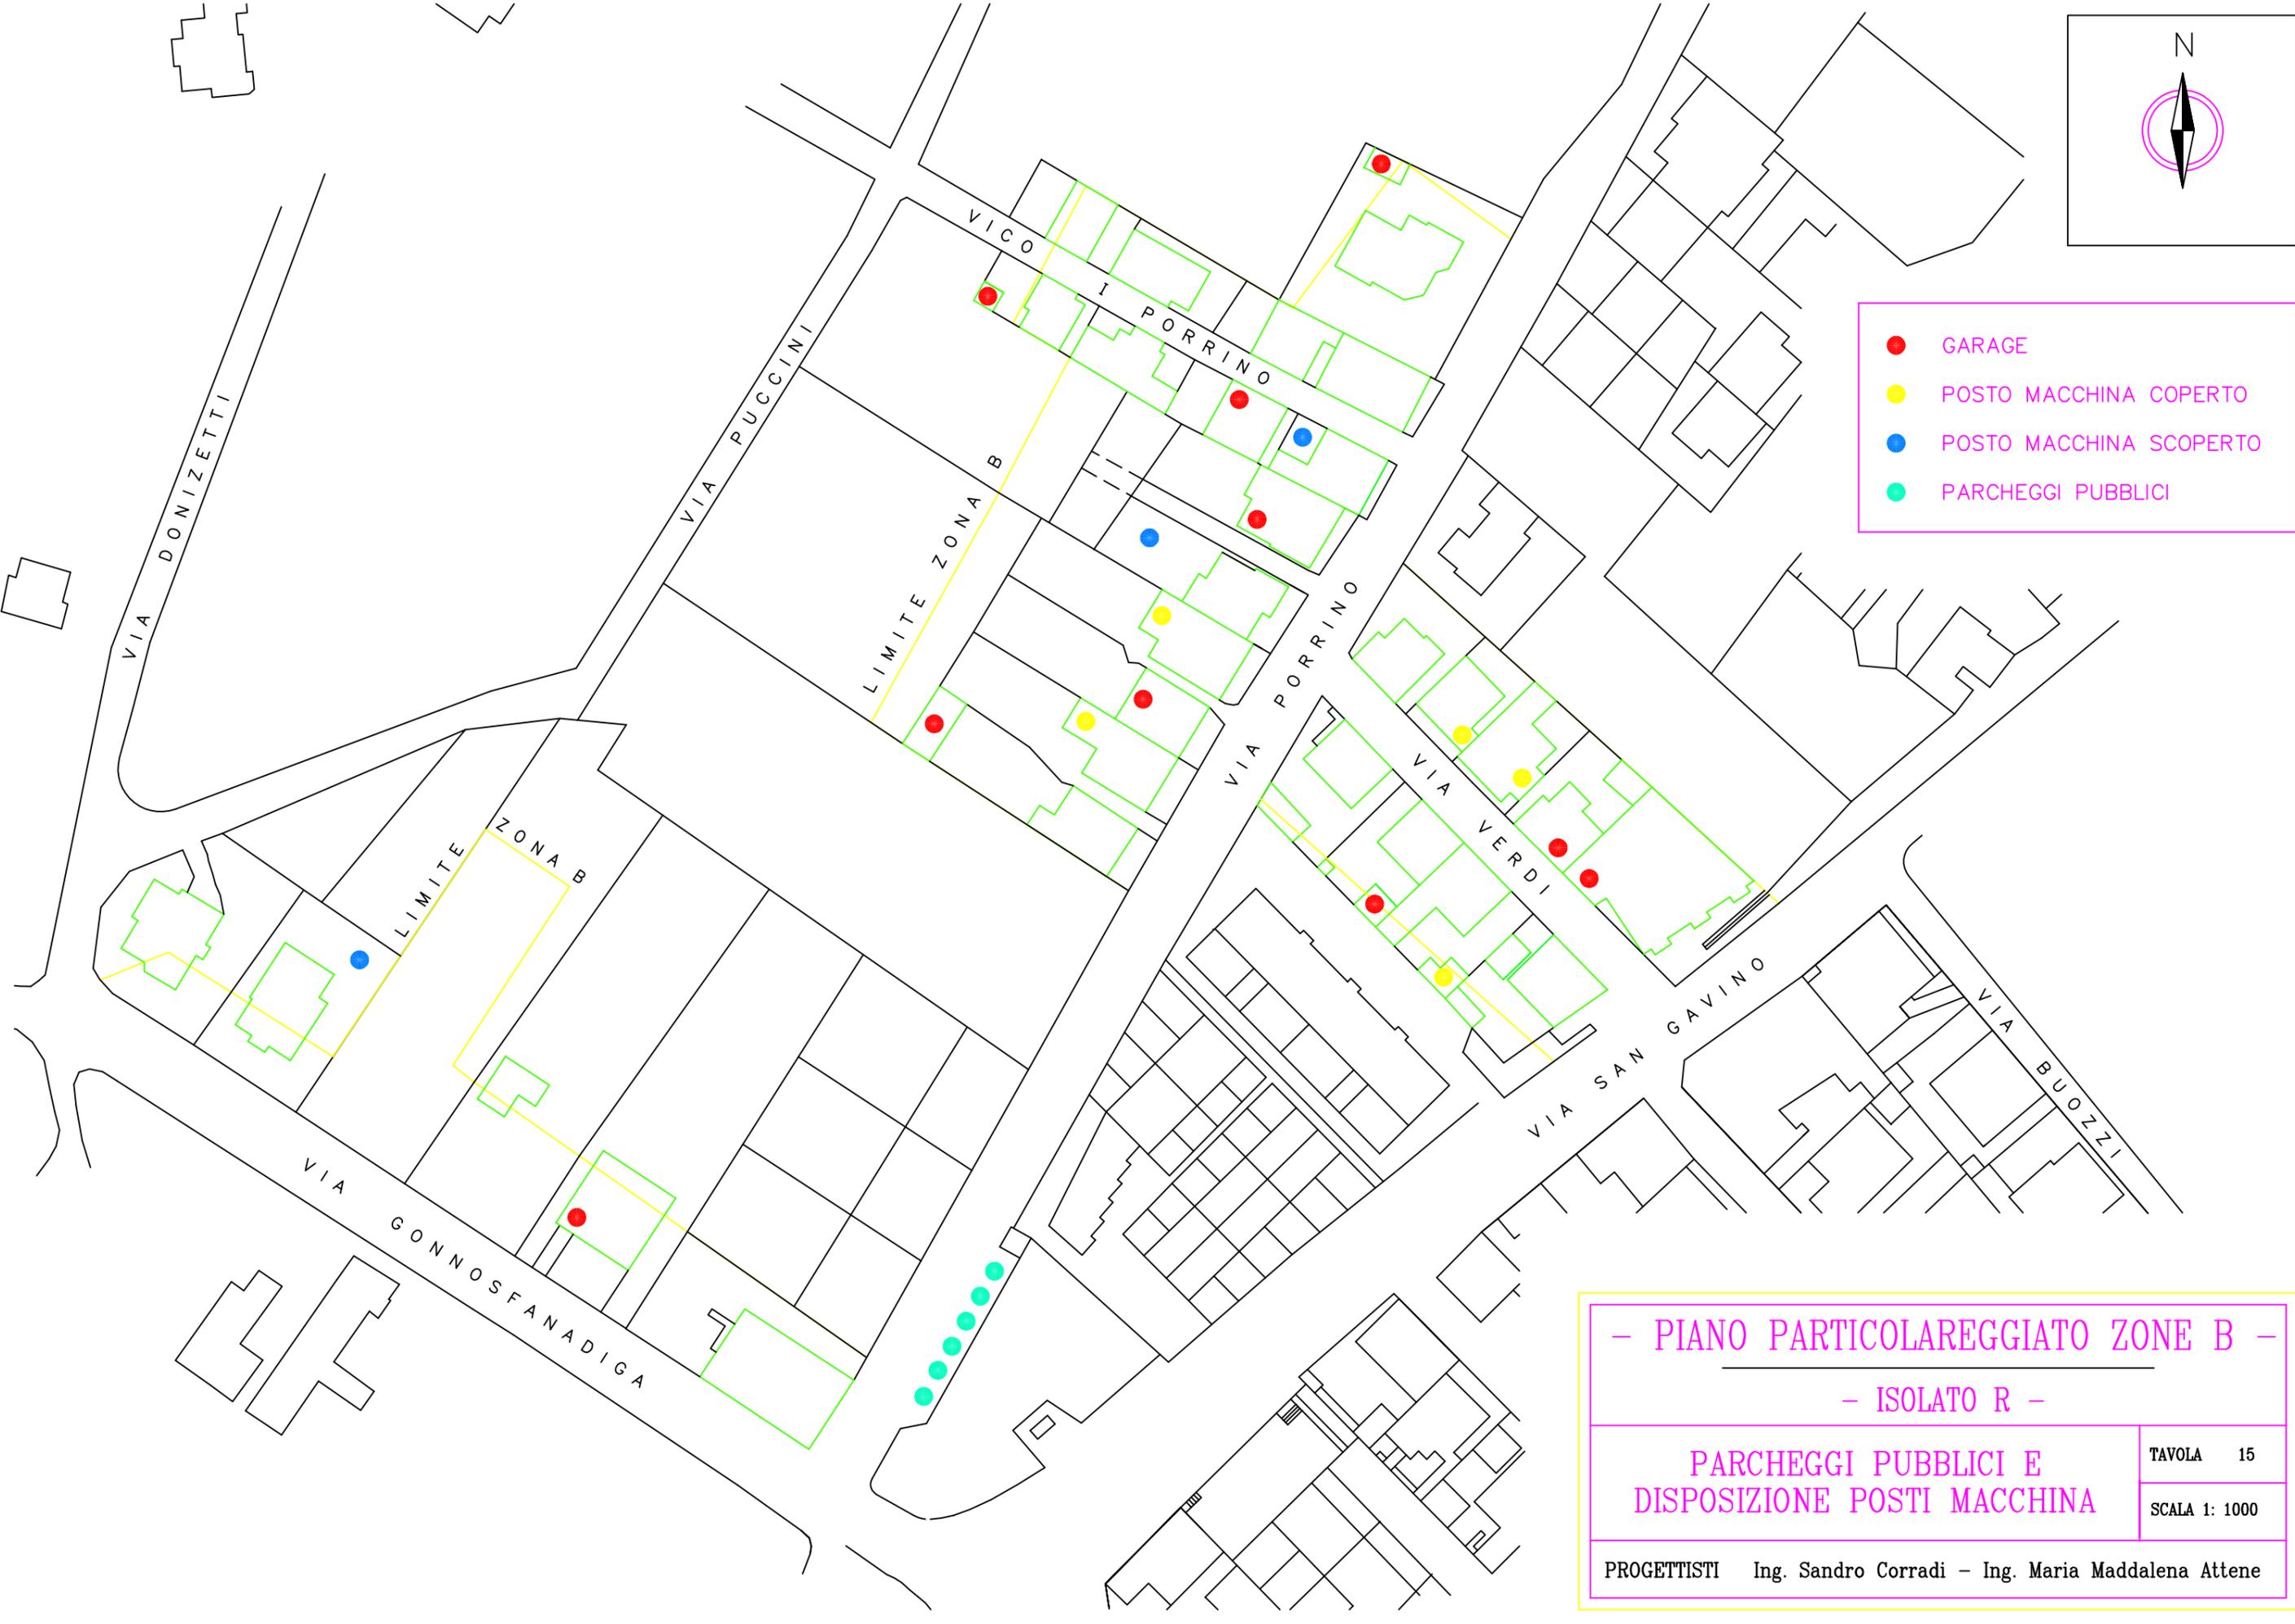


- PIANO PARTICOLAREGGIATO ZONE B -  
- ISOLATO R -

PARCHEGGI PUBBLICI E  
DISPOSIZIONE POSTI MACCHINA

TAVOLA	15
SCALA	1: 1000

PROGETTISTI Ing. Sandro Corradi - Ing. Maria Maddalena Attene

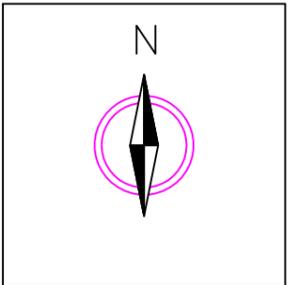

SUPERFICIE LOTTO ARR.TO

- 100 ÷ 200 mq
- 200 ÷ 300 mq
- 300 ÷ 400 mq
- 400 ÷ 500 mq
- 500 ÷ 600 mq
- ≥ 600 mq




- PIANO PARTICOLAREGGIATO ZONE B -  
- ISOLATO R -

SUPERFICIE LOTTI

TAVOLA 18  
SCALA 1: 1000

PROGETTISTI Ing. Sandro Corradi - Ing. Maria Maddalena Attene

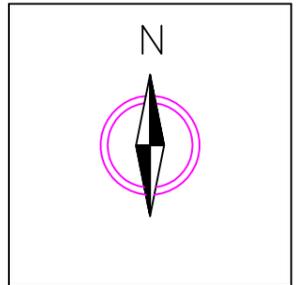

- ① RISTRUTTURAZIONE 1
- ② RISTRUTTURAZIONE 2
- ③ RISTRUTTURAZIONE 3
- ④ DEMOLIZIONE- RICOSTRUZIONE
- ⑤ EDIFICAZIONE DA ULTIMARE
- ⑥ NUOVA EDIFICAZIONE
- ⑦ VERDE PRIVATO O CORTILI



- PIANO PARTICOLAREGGIATO ZONE B -  
- ISOLATO R -

<b>MODALITA' DI INTERVENTO</b>	TAVOLA 25 SCALA 1: 1000
PROGETTISTI Ing. Sandro Corradi - Ing. Maria Maddalena Attene	