



- PIANO PARTICOLAREGGIATO ZONE B -
- ISOLATO T -

NUMERAZIONE ISOLATI ED EDIFICI	TAVOLA 6
	SCALA 1: 1000

PROGETTISTI Ing. Sandro Corradi Ing. Maria Maddalena Attene

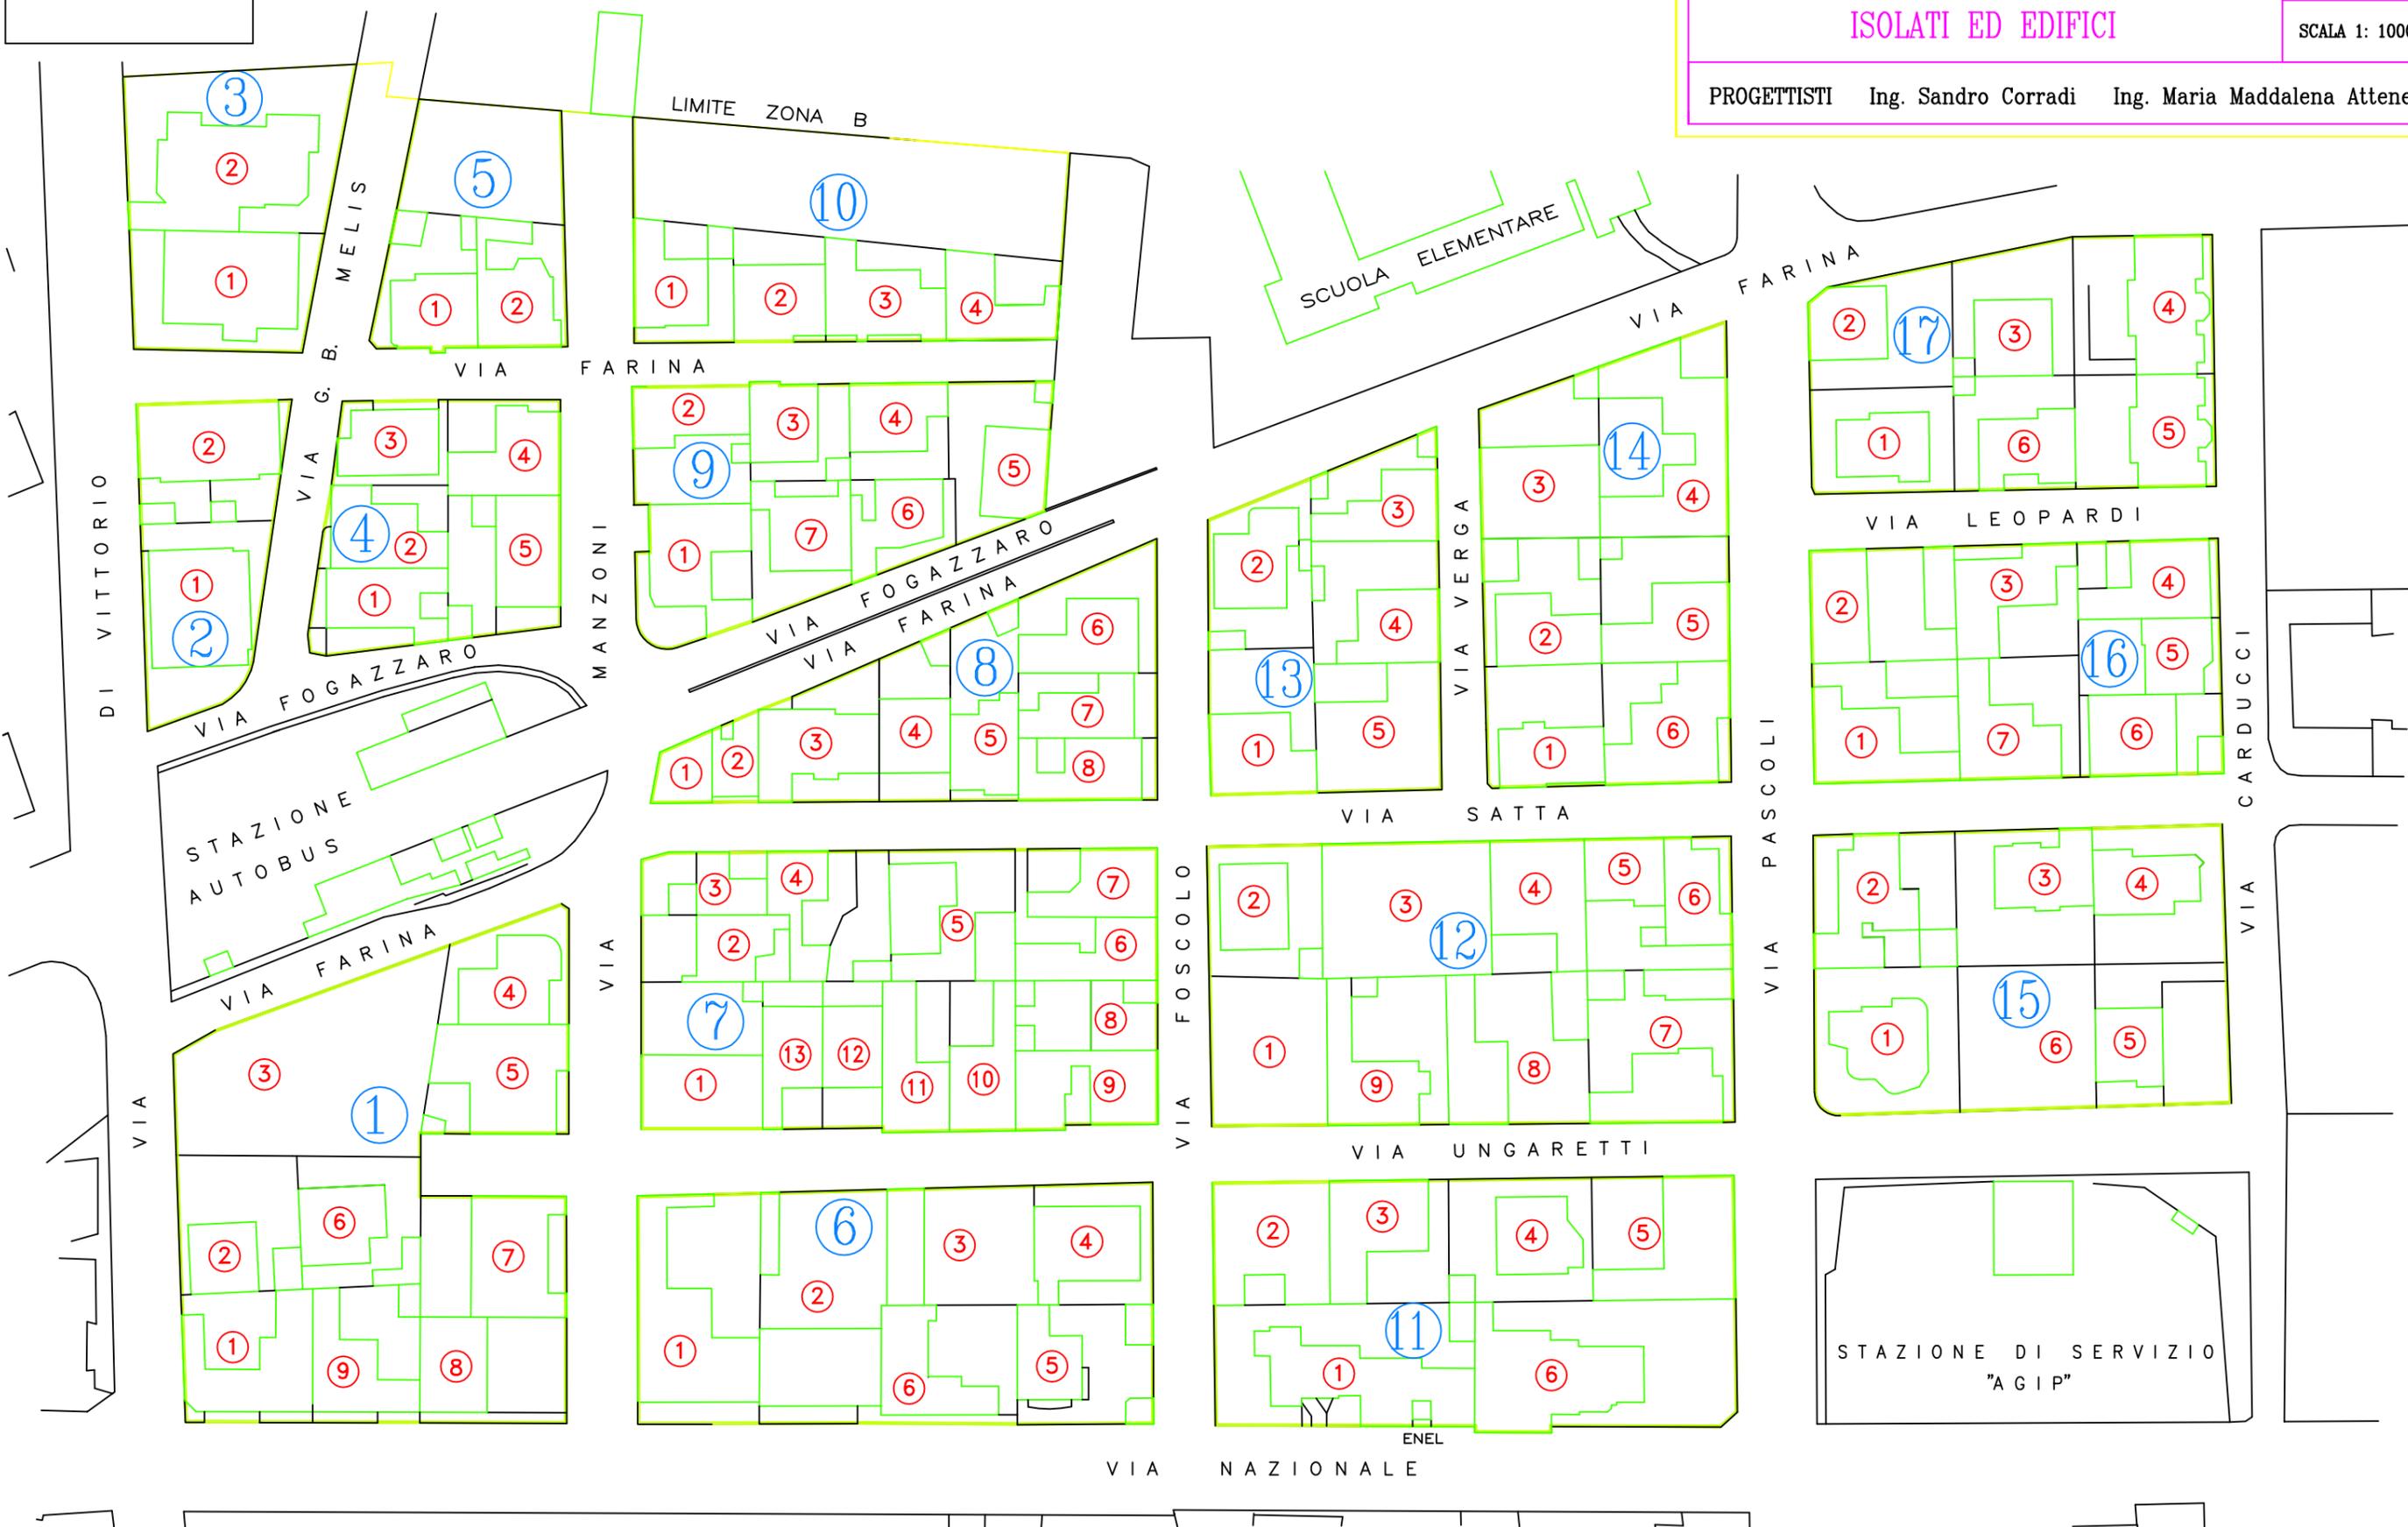

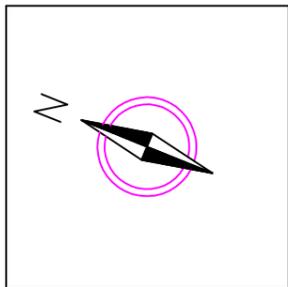


- ANTECEDENTE AL '50
- DAL '50 AL '60
- DAL '60 AL '70
- DAL '70 AL '80
- SUCCESSIVO AL '80

- PIANO PARTICOLAREGGIATO ZONE B -
- ISOLATO T -

EPOCA DI COSTRUZIONE EDIFICI	
TAVOLA	7
SCALA 1: 1000	

PROGETTISTI Ing. Sandro Corradi Ing. Maria Maddalena Attene



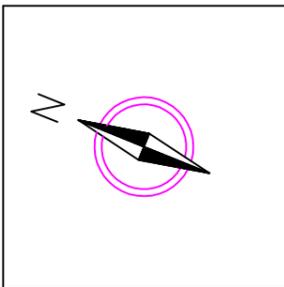



- GARAGE
- POSTO MACCHINA COPERTO
- POSTO MACCHINA SCOPERTO
- PARCHEGGI PUBBLICI

- PIANO PARTICOLAREGGIATO ZONE B -
- ISOLATO T -

PARCHEGGI PUBBLICI E DISPOSIZIONE POSTI MACCHINA	TAVOLA 15
	SCALA 1: 1000

PROGETTISTI Ing. Sandro Corradi Ing. Maria Maddalena Attene

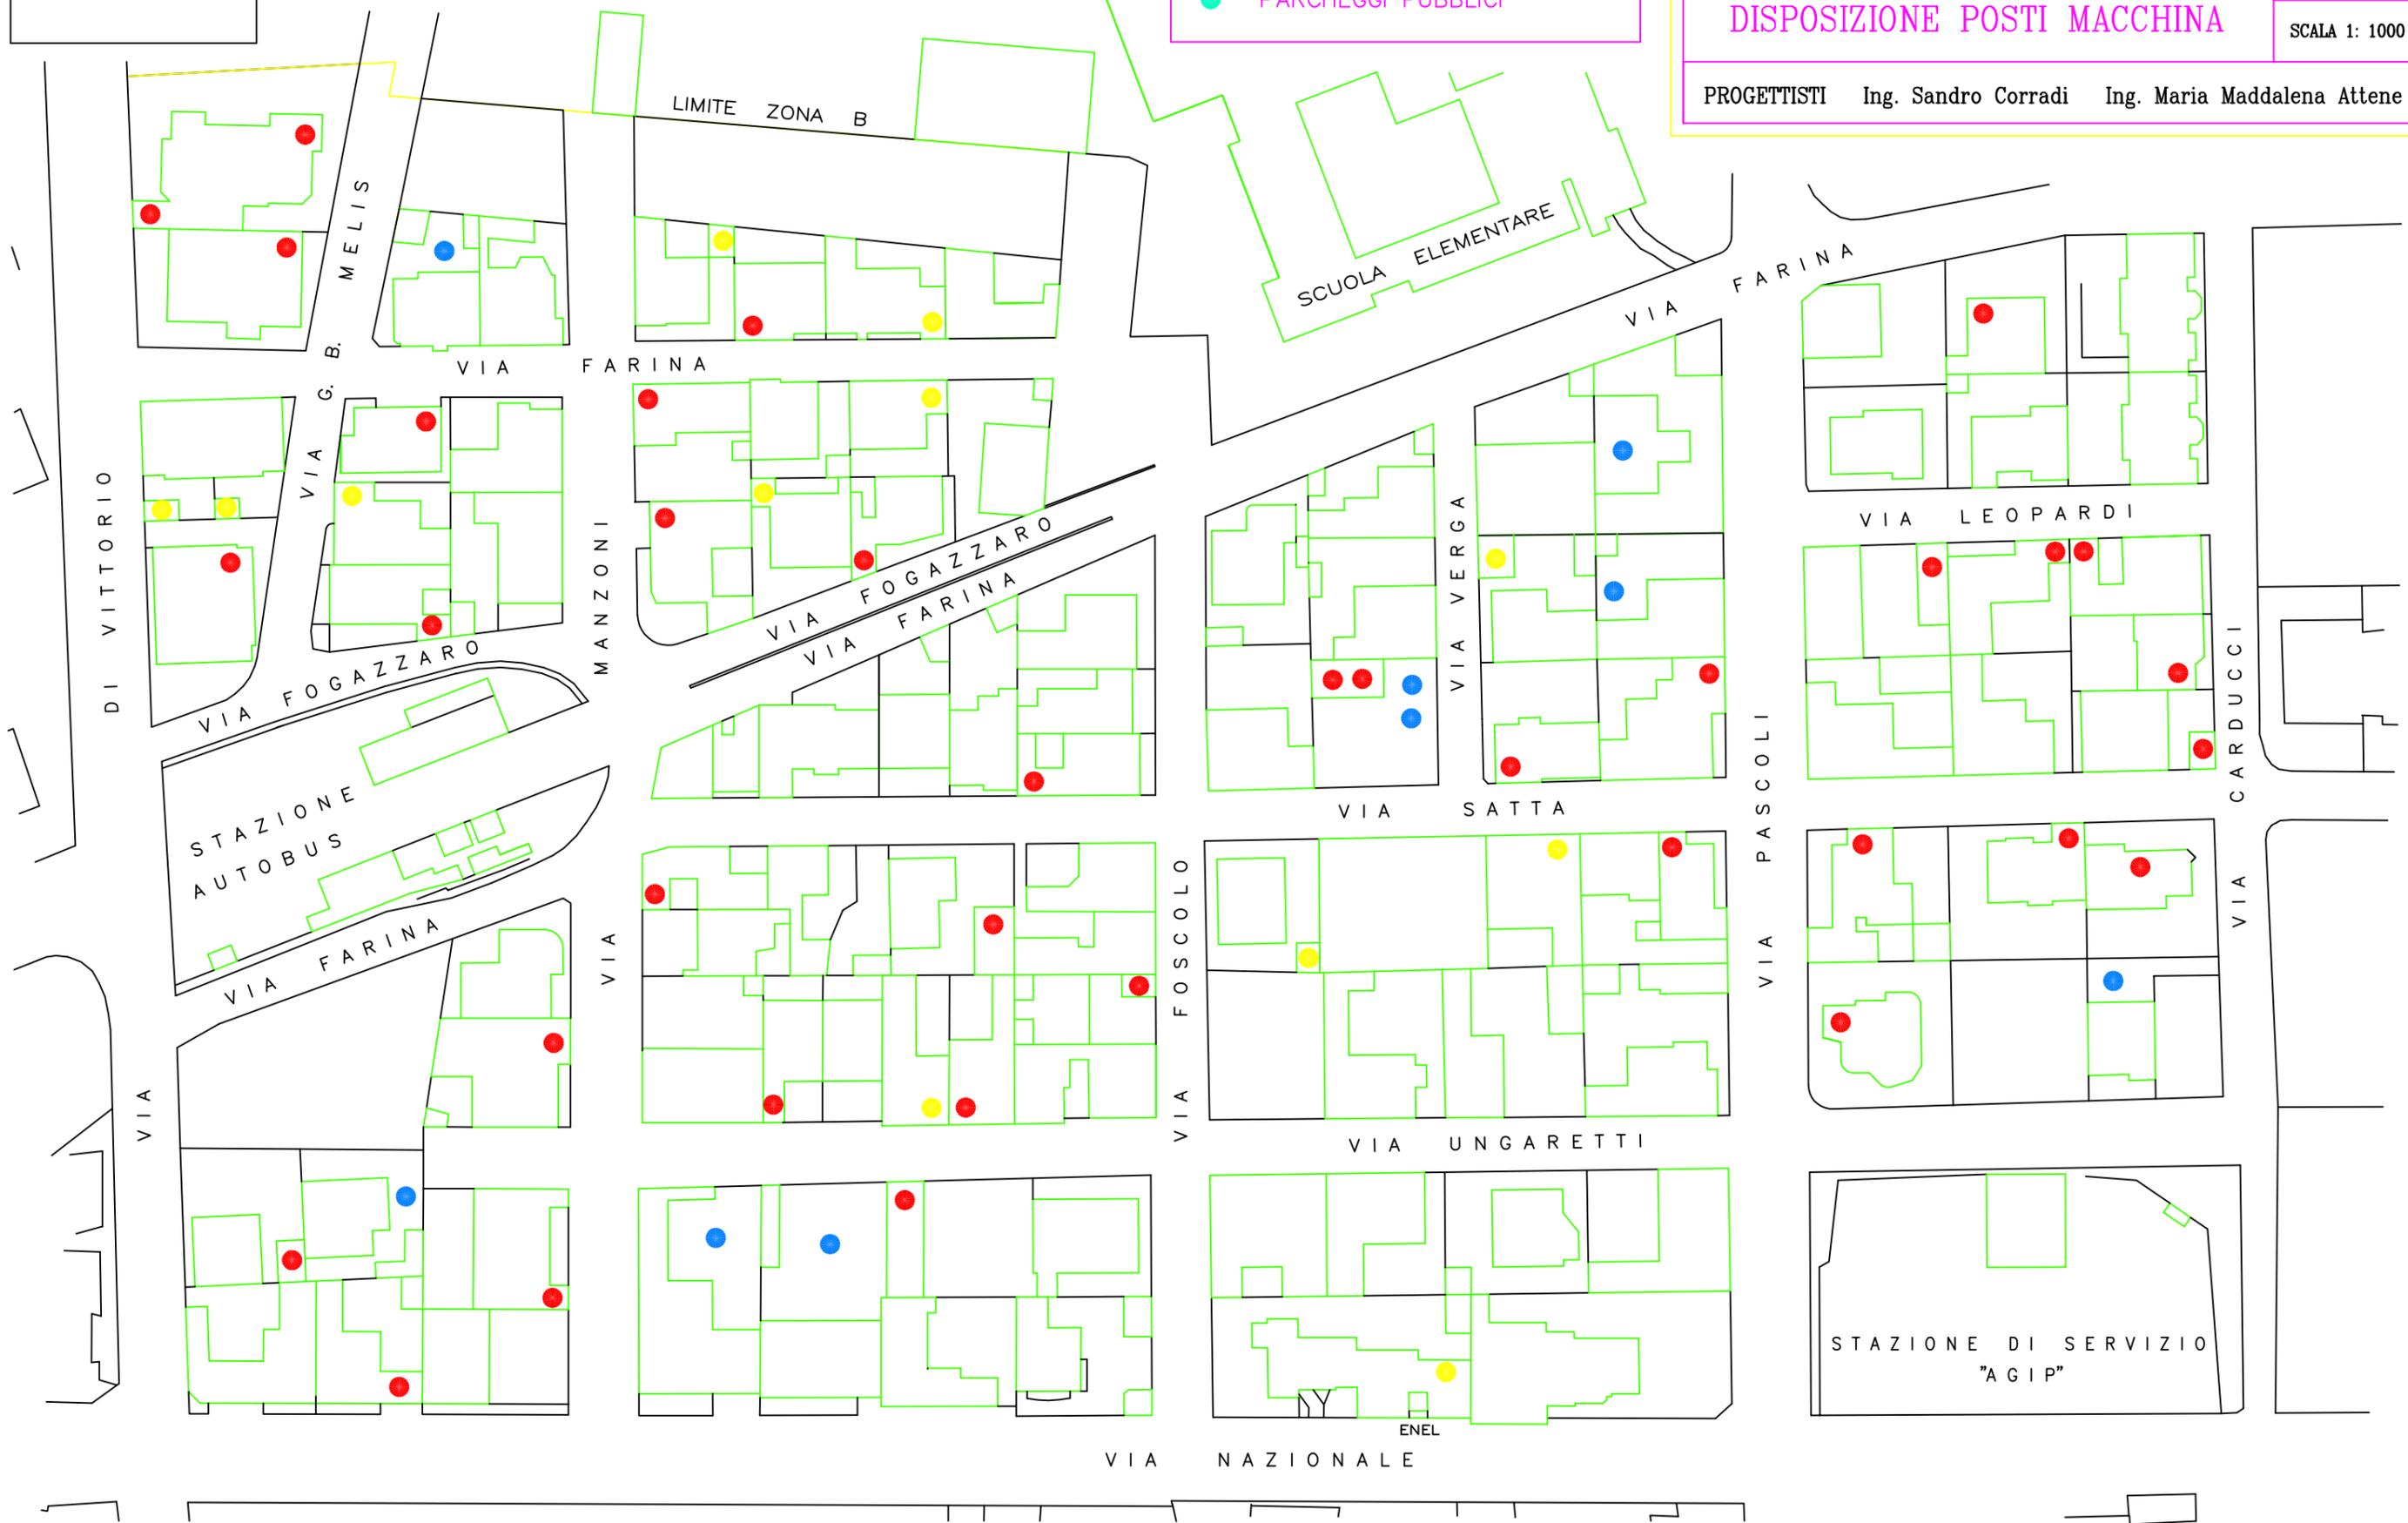

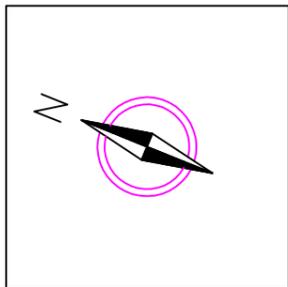

SUPERFICIE LOTTO ARR.TO

- 100 ÷ 200 mq
- 200 ÷ 300 mq
- 300 ÷ 400 mq
- 400 ÷ 500 mq
- 500 ÷ 600 mq
- ≥ 600 mq

- PIANO PARTICOLAREGGIATO ZONE B -

- ISOLATO T -


SUPERFICIE LOTTI

TAVOLA 18

SCALA 1: 1000

PROGETTISTI Ing. Sandro Corradi Ing. Maria Maddalena Attene



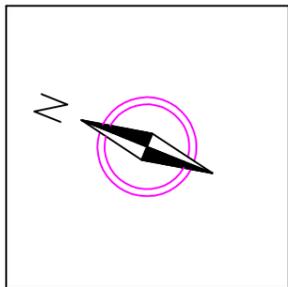

- ① RISTRUTTURAZIONE 1
- ② RISTRUTTURAZIONE 2
- ③ RISTRUTTURAZIONE 3
- ④ DEMOLIZIONE- RICOSTRUZIONE
- ⑤ EDIFICAZIONE DA ULTIMARE
- ⑥ NUOVA EDIFICAZIONE
- ⑦ VERDE PRIVATO O CORTILI

- PIANO PARTICOLAREGGIATO ZONE B -
- ISOLATO T -

MODALITA' DI INTERVENTO	TAVOLA 25
SCALA 1: 1000	
PROGETTISTI Ing. Sandro Corradi Ing. Maria Maddalena Attene	

