

- PIANO PARTICOLAREGGIATO ZONE B -


- ISOLATO V -

NUMERAZIONE
ISOLATI ED EDIFICI


TAVOLA 6

SCALA 1: 1000

PROGETTISTI Ing. Sandro Corradi Ing. Maria Maddalena Attene

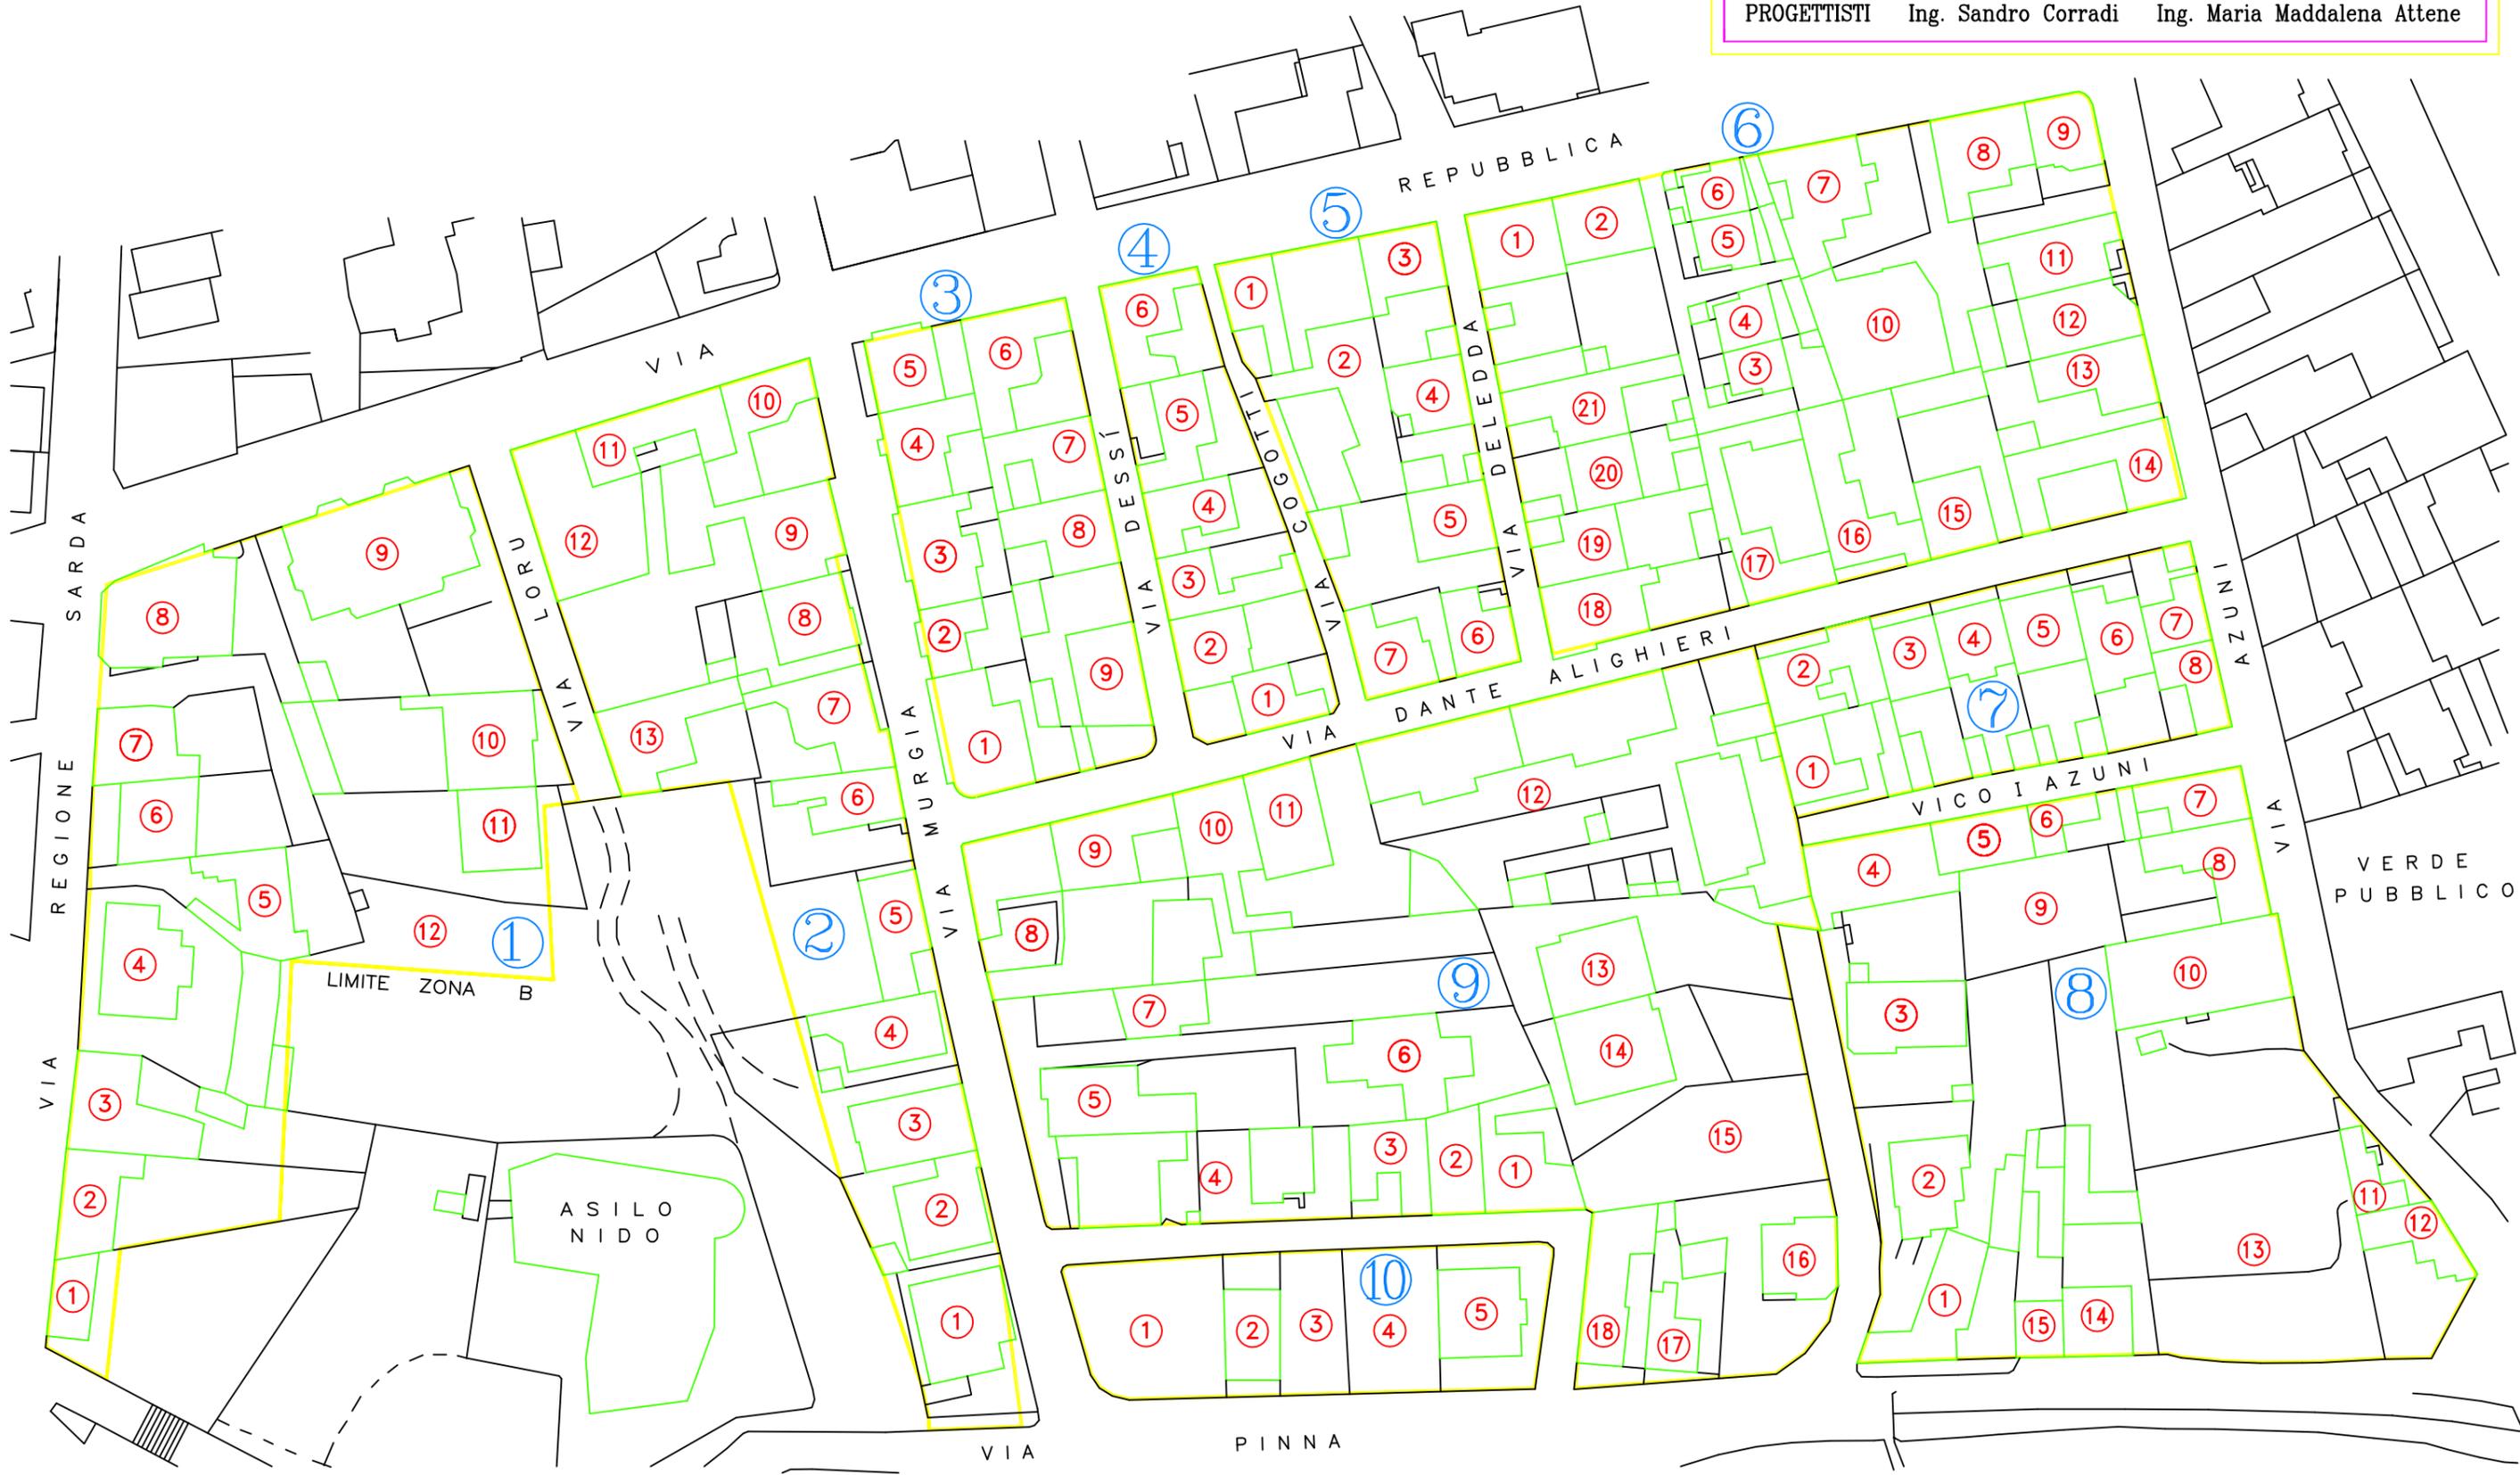

- ANTECEDENTE AL '50
- DAL '50 AL '60
- DAL '60 AL '70
- DAL '70 AL '80
- SUCCESSIVO AL '80

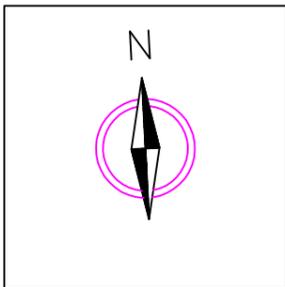

– PIANO PARTICOLAREGGIATO ZONE B –

– ISOLATO V –

EPOCA DI
COSTRUZIONE EDIFICI


TAVOLA 7

SCALA 1: 1000

PROGETTISTI Ing. Sandro Corradi Ing. Maria Maddalena Attene



- GARAGE
- POSTO MACCHINA COPERTO
- POSTO MACCHINA SCOPERTO
- PARCHEGGI PUBBLICI

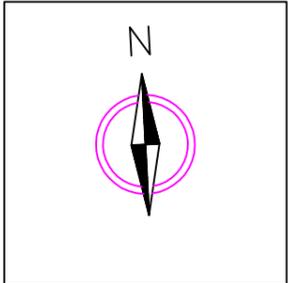


- PIANO PARTICOLAREGGIATO ZONE B -
- ISOLATO V -

| | |
|---|----------------------------|
| PARCHEGGI PUBBLICI E DISPOSIZIONE POSTI MACCHINA | TAVOLA 15 SCALA 1: 1000 |
| PROGETTISTI Ing. Sandro Corradi Ing. Maria Maddalena Attene | |



SUPERFICIE LOTTO ARR.TO

- 100 ÷ 200 mq
- 200 ÷ 300 mq
- 300 ÷ 400 mq
- 400 ÷ 500 mq
- 500 ÷ 600 mq
- ≥ 600 mq

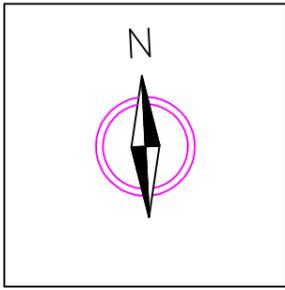

- PIANO PARTICOLAREGGIATO ZONE B -

- ISOLATO V -


SUPERFICIE LOTTI

TAVOLA 18


SCALA 1: 1000

PROGETTISTI Ing. Sandro Corradi Ing. Maria Maddalena Attene



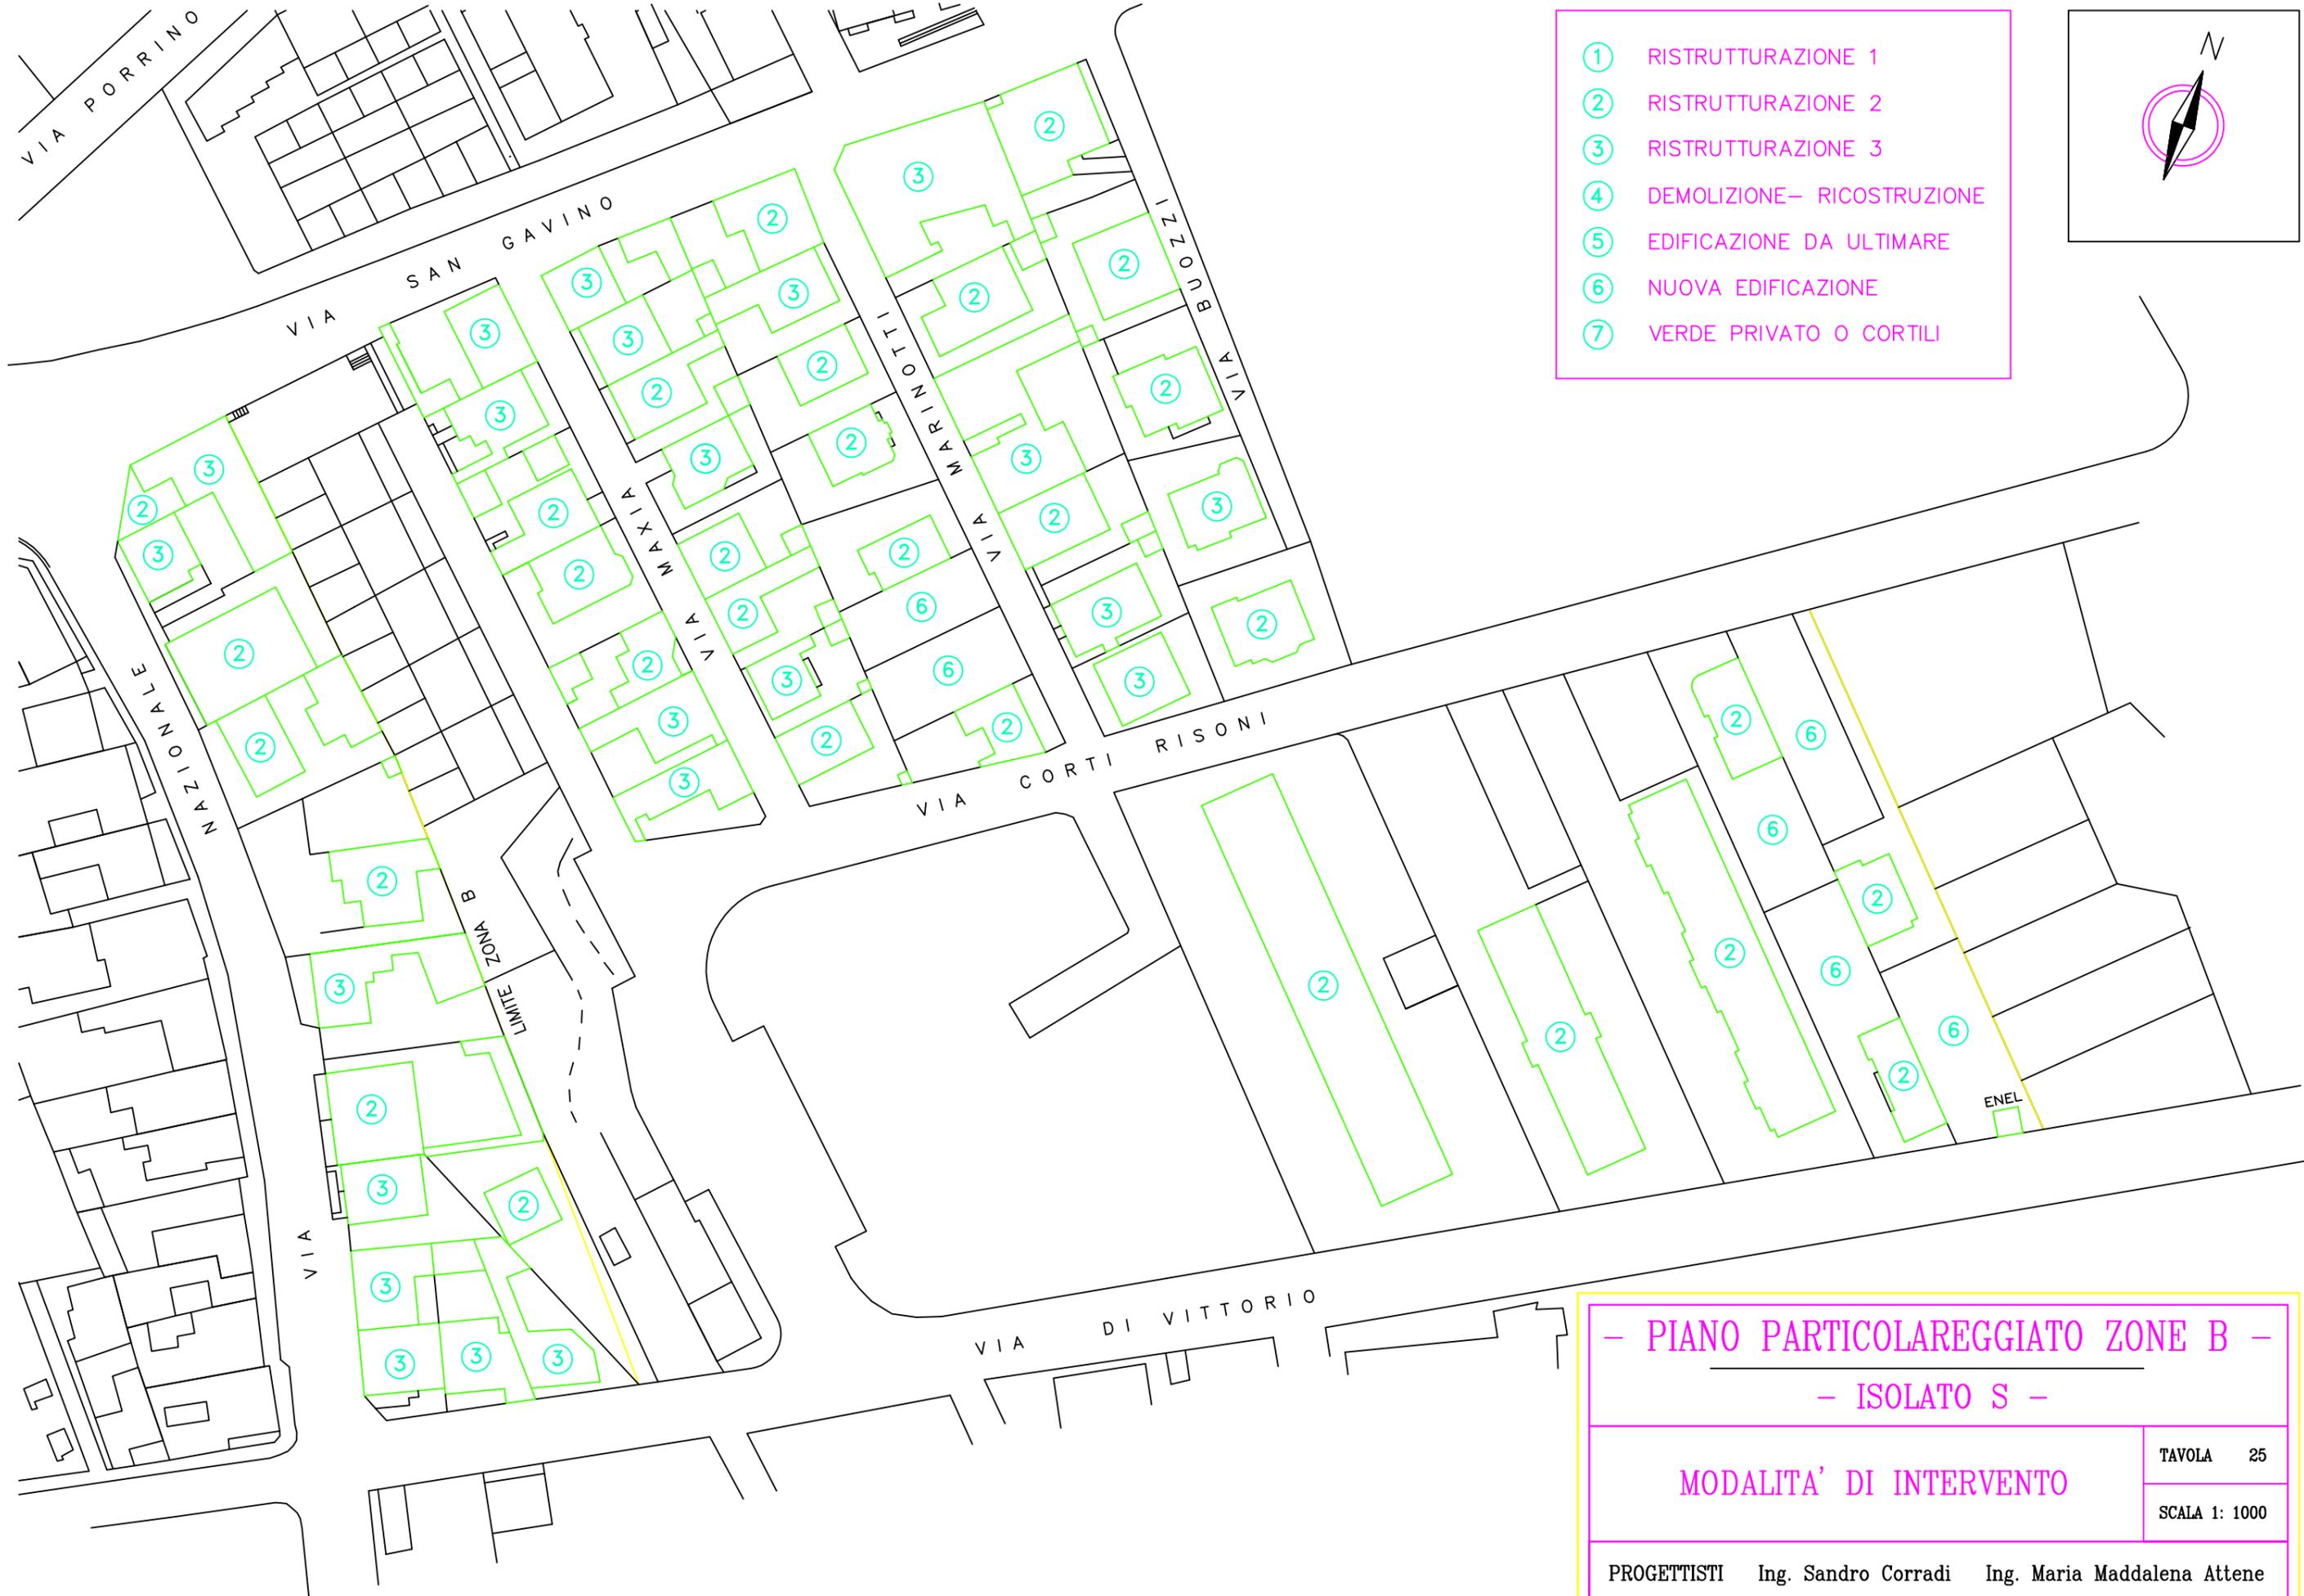

- ① RISTRUTTURAZIONE 1
- ② RISTRUTTURAZIONE 2
- ③ RISTRUTTURAZIONE 3
- ④ DEMOLIZIONE- RICOSTRUZIONE
- ⑤ EDIFICAZIONE DA ULTIMARE
- ⑥ NUOVA EDIFICAZIONE
- ⑦ VERDE PRIVATO O CORTILI

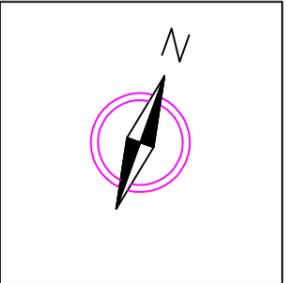

- PIANO PARTICOLAREGGIATO ZONE B -
 - ISOLATO S -

| | |
|---|---------------|
| MODALITA' DI INTERVENTO | TAVOLA 25 |
| | SCALA 1: 1000 |
| PROGETTISTI Ing. Sandro Corradi Ing. Maria Maddalena Attene | |