
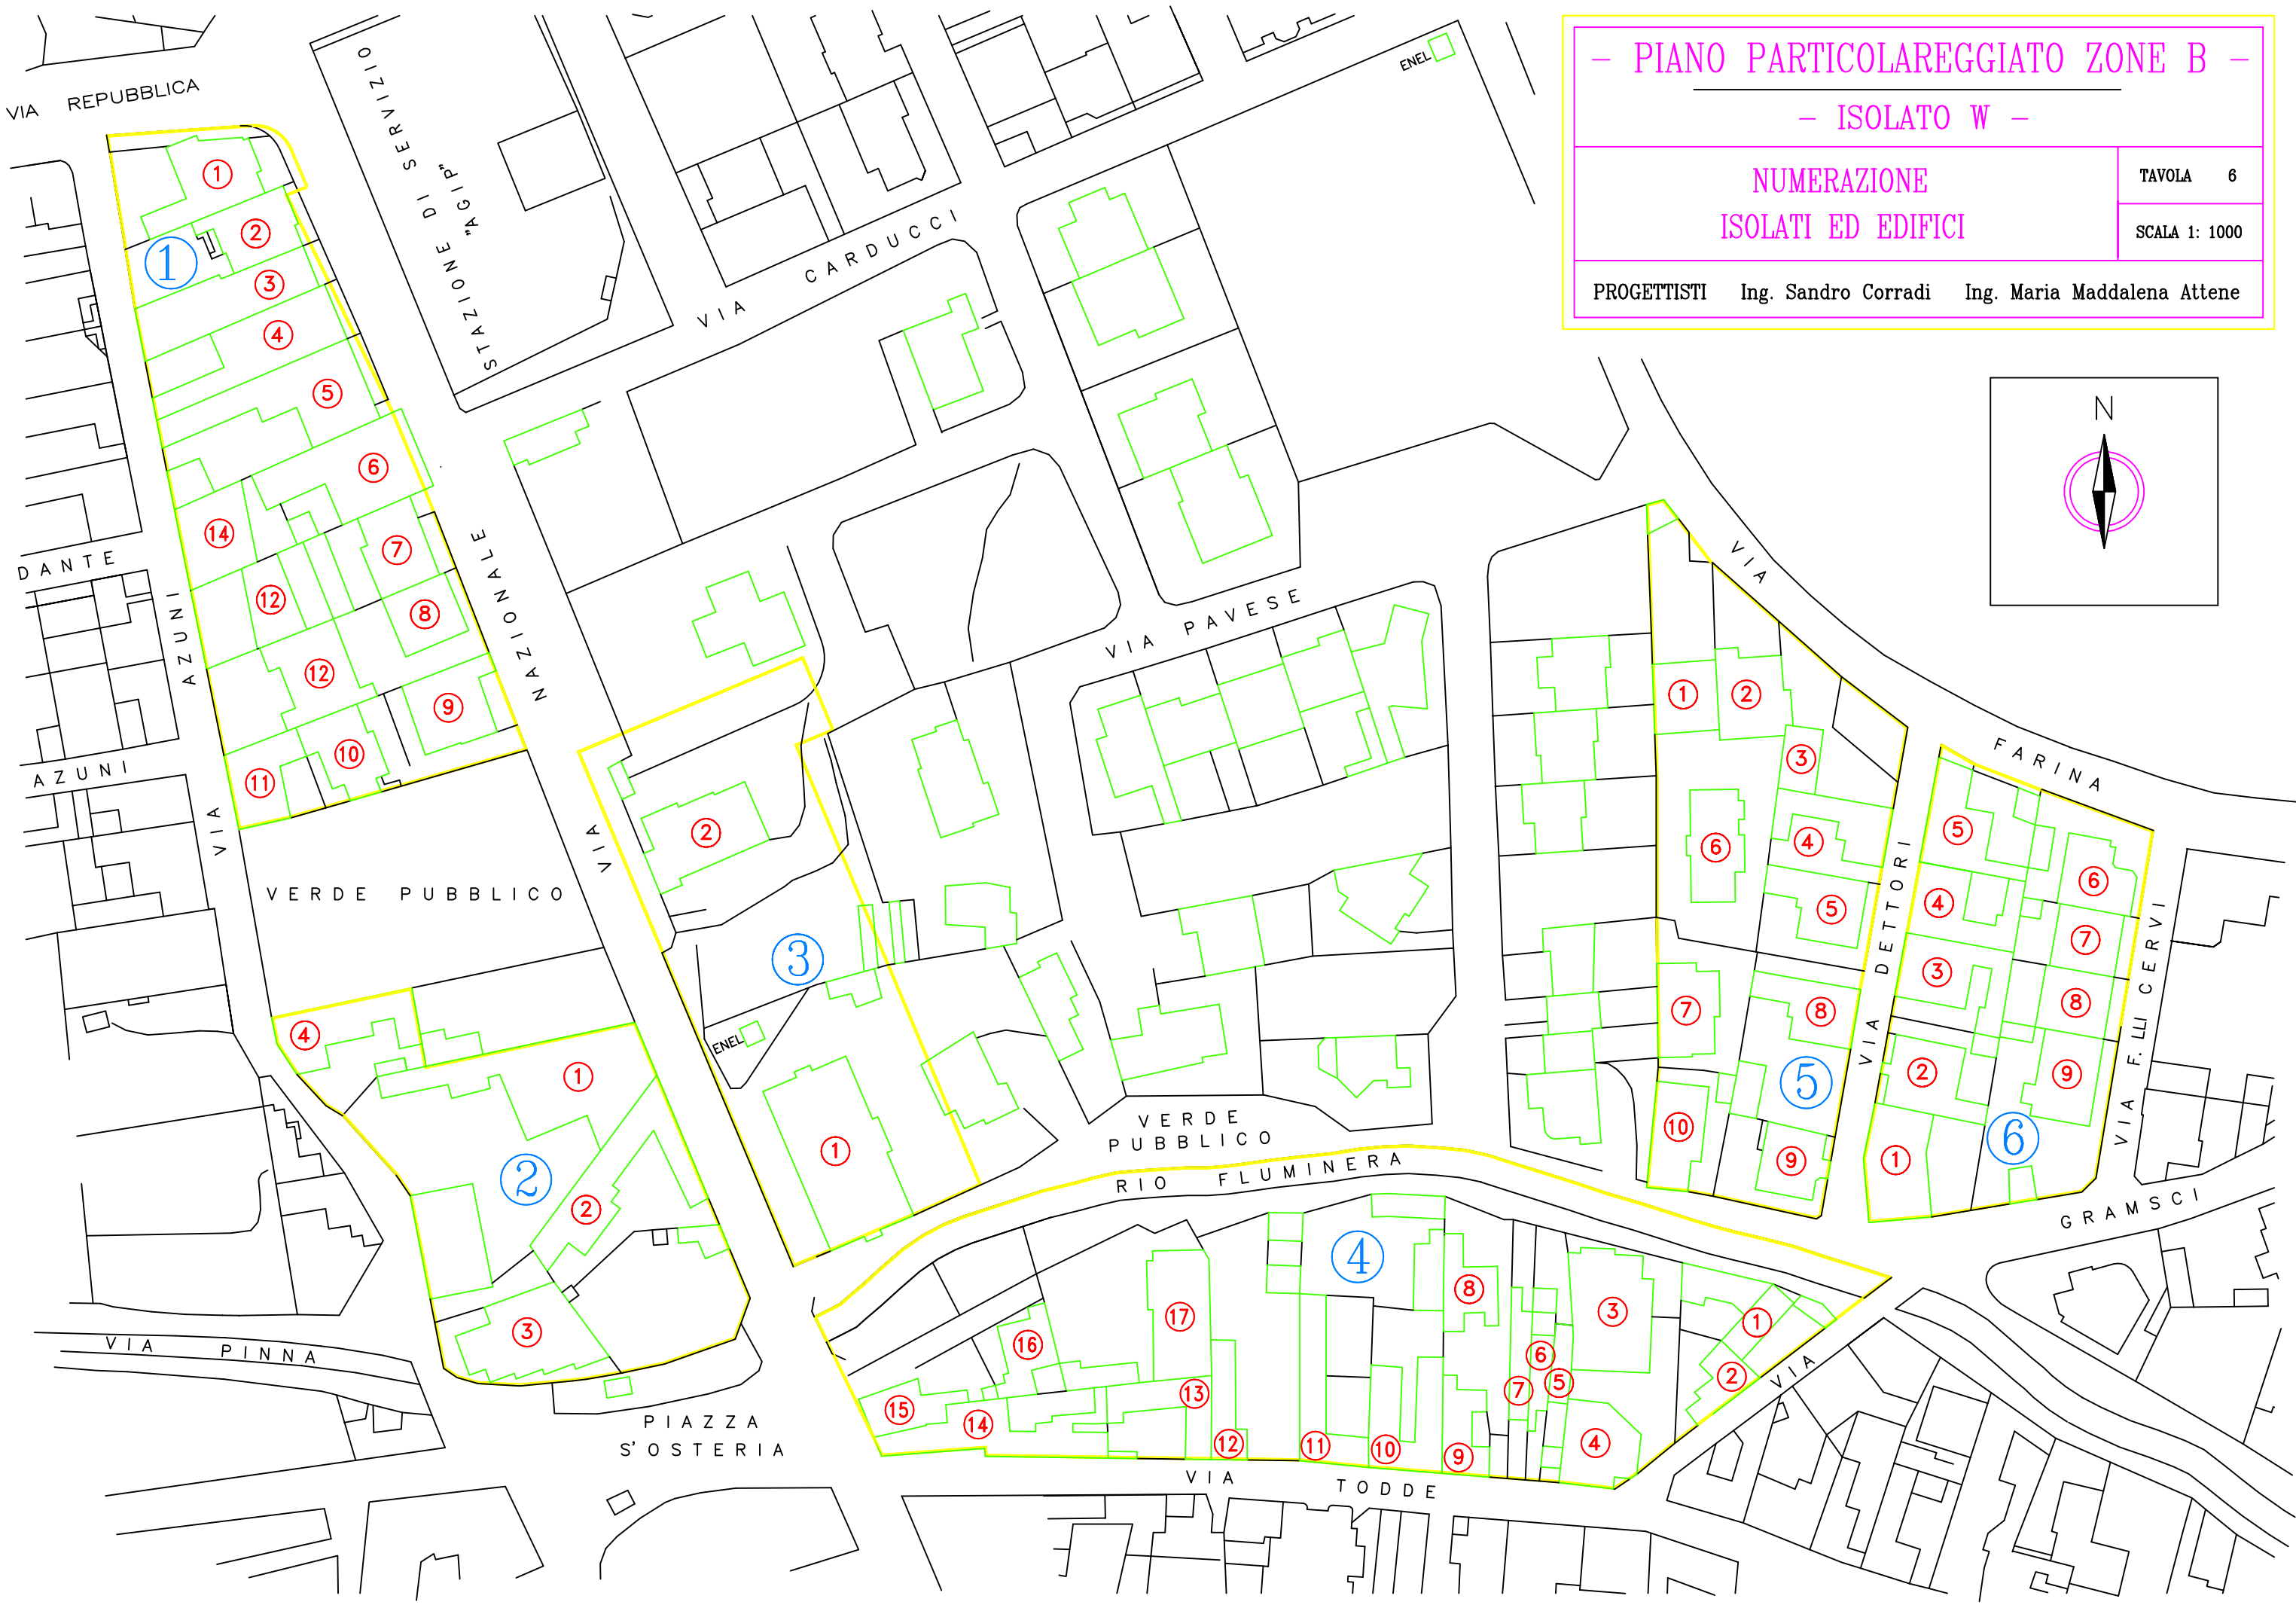



- PIANO PARTICOLAREGGIATO ZONE B -


- ISOLATO W -

NUMERAZIONE ISOLATI ED EDIFICI	TAVOLA 6
	SCALA 1: 1000

PROGETTISTI Ing. Sandro Corradi Ing. Maria Maddalena Attene

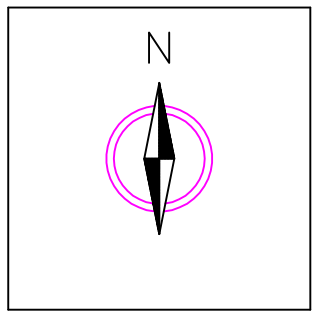

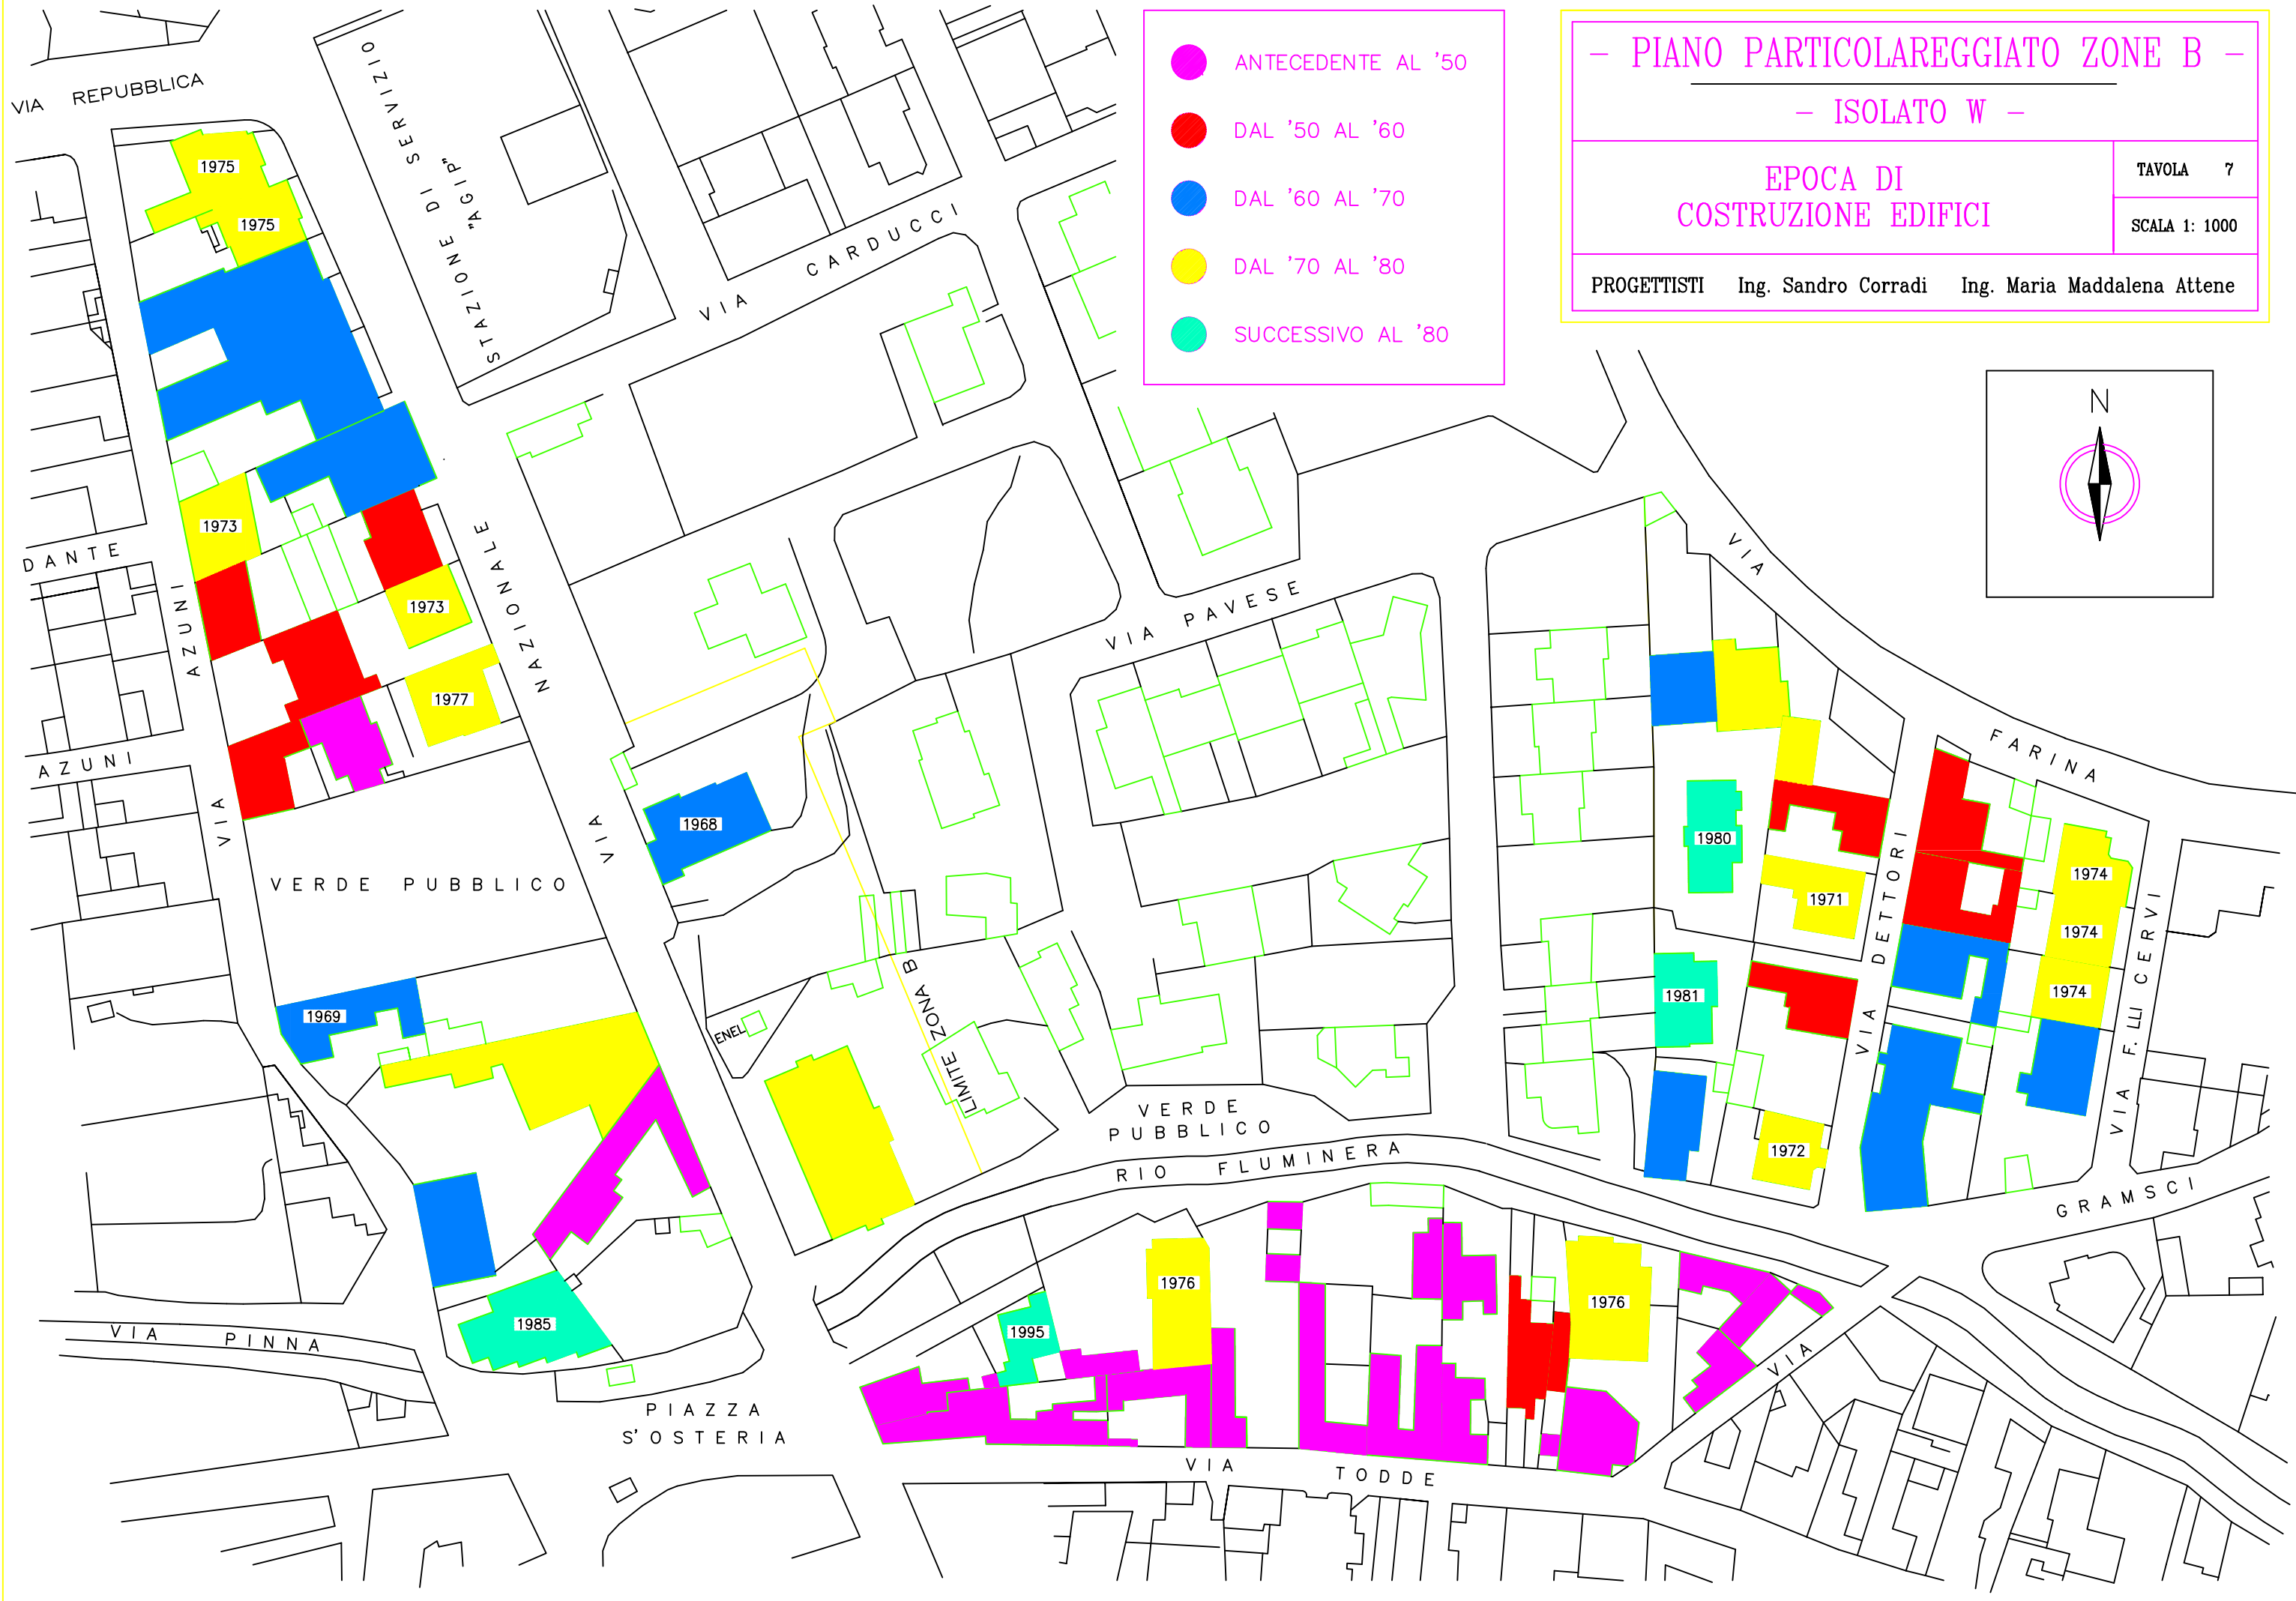

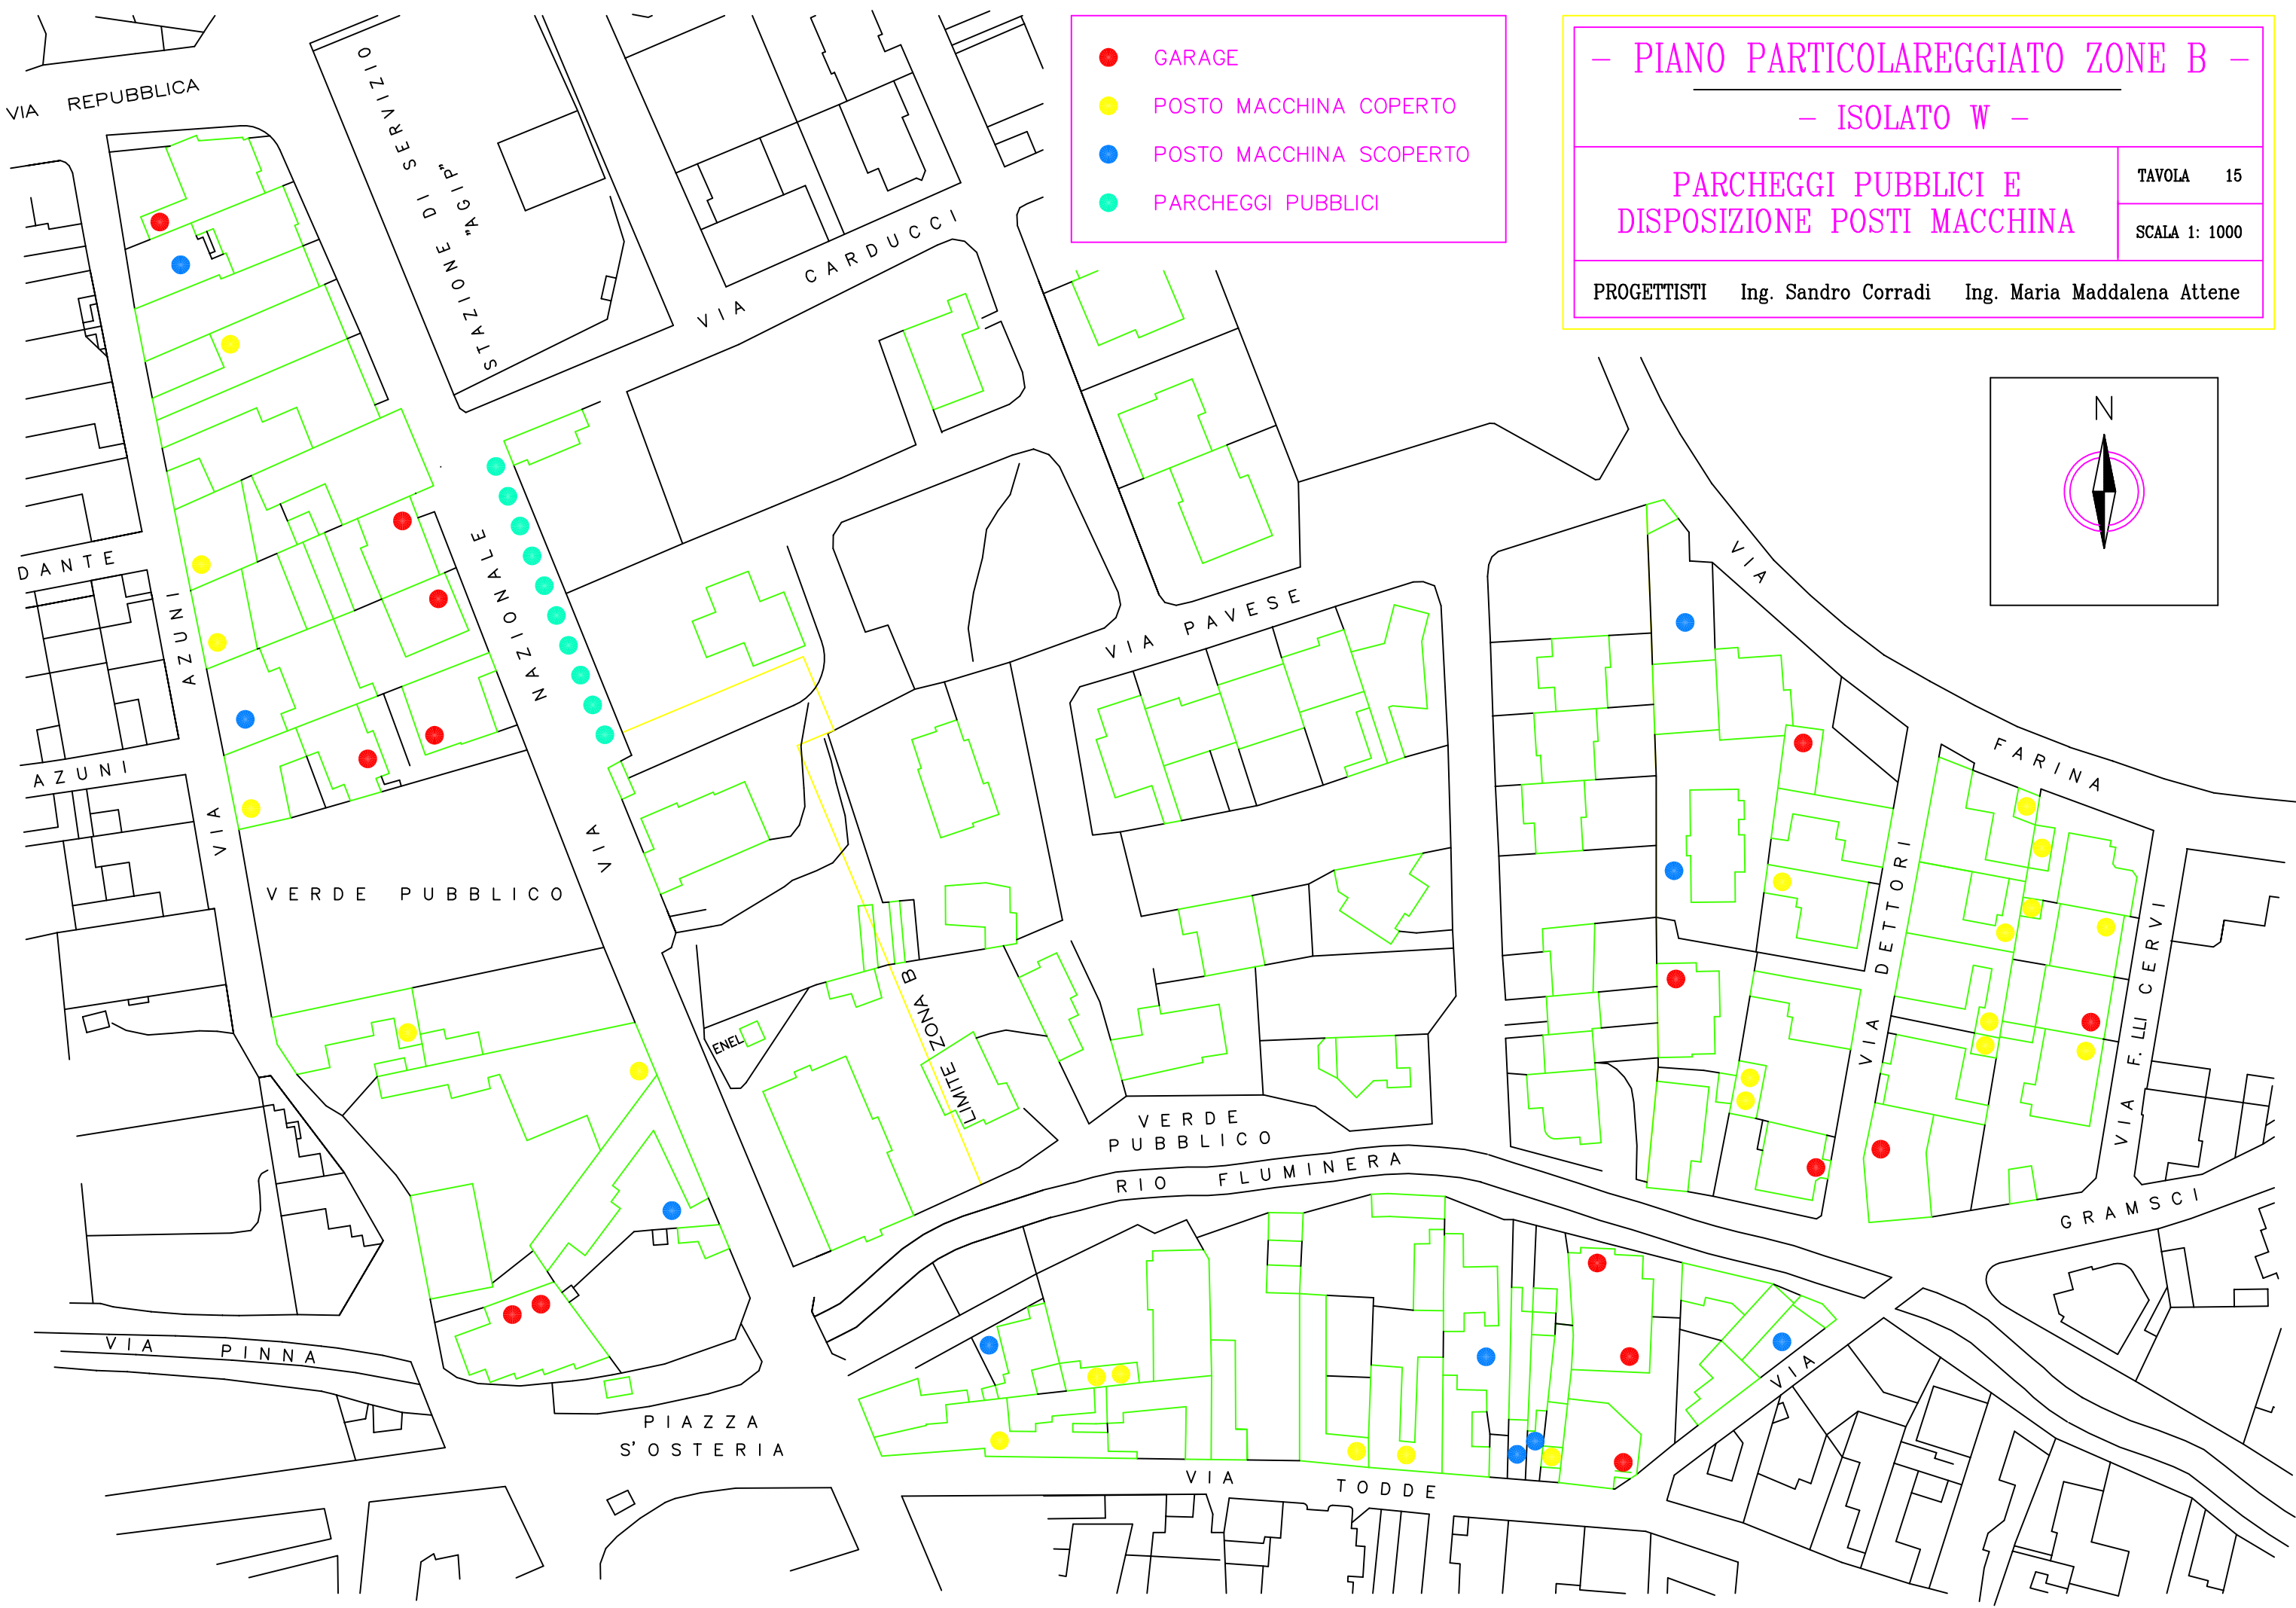



- GARAGE
- POSTO MACCHINA COPERTO
- POSTO MACCHINA SCOPERTO
- PARCHEGGI PUBBLICI

- PIANO PARTICOLAREGGIATO ZONE B -

- ISOLATO W -



PARCHEGGI PUBBLICI E DISPOSIZIONE POSTI MACCHINA	TAVOLA 15 SCALA 1: 1000
PROGETTISTI Ing. Sandro Corradi Ing. Maria Maddalena Attene	

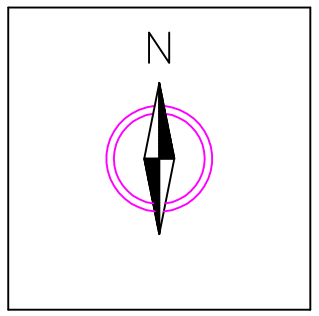


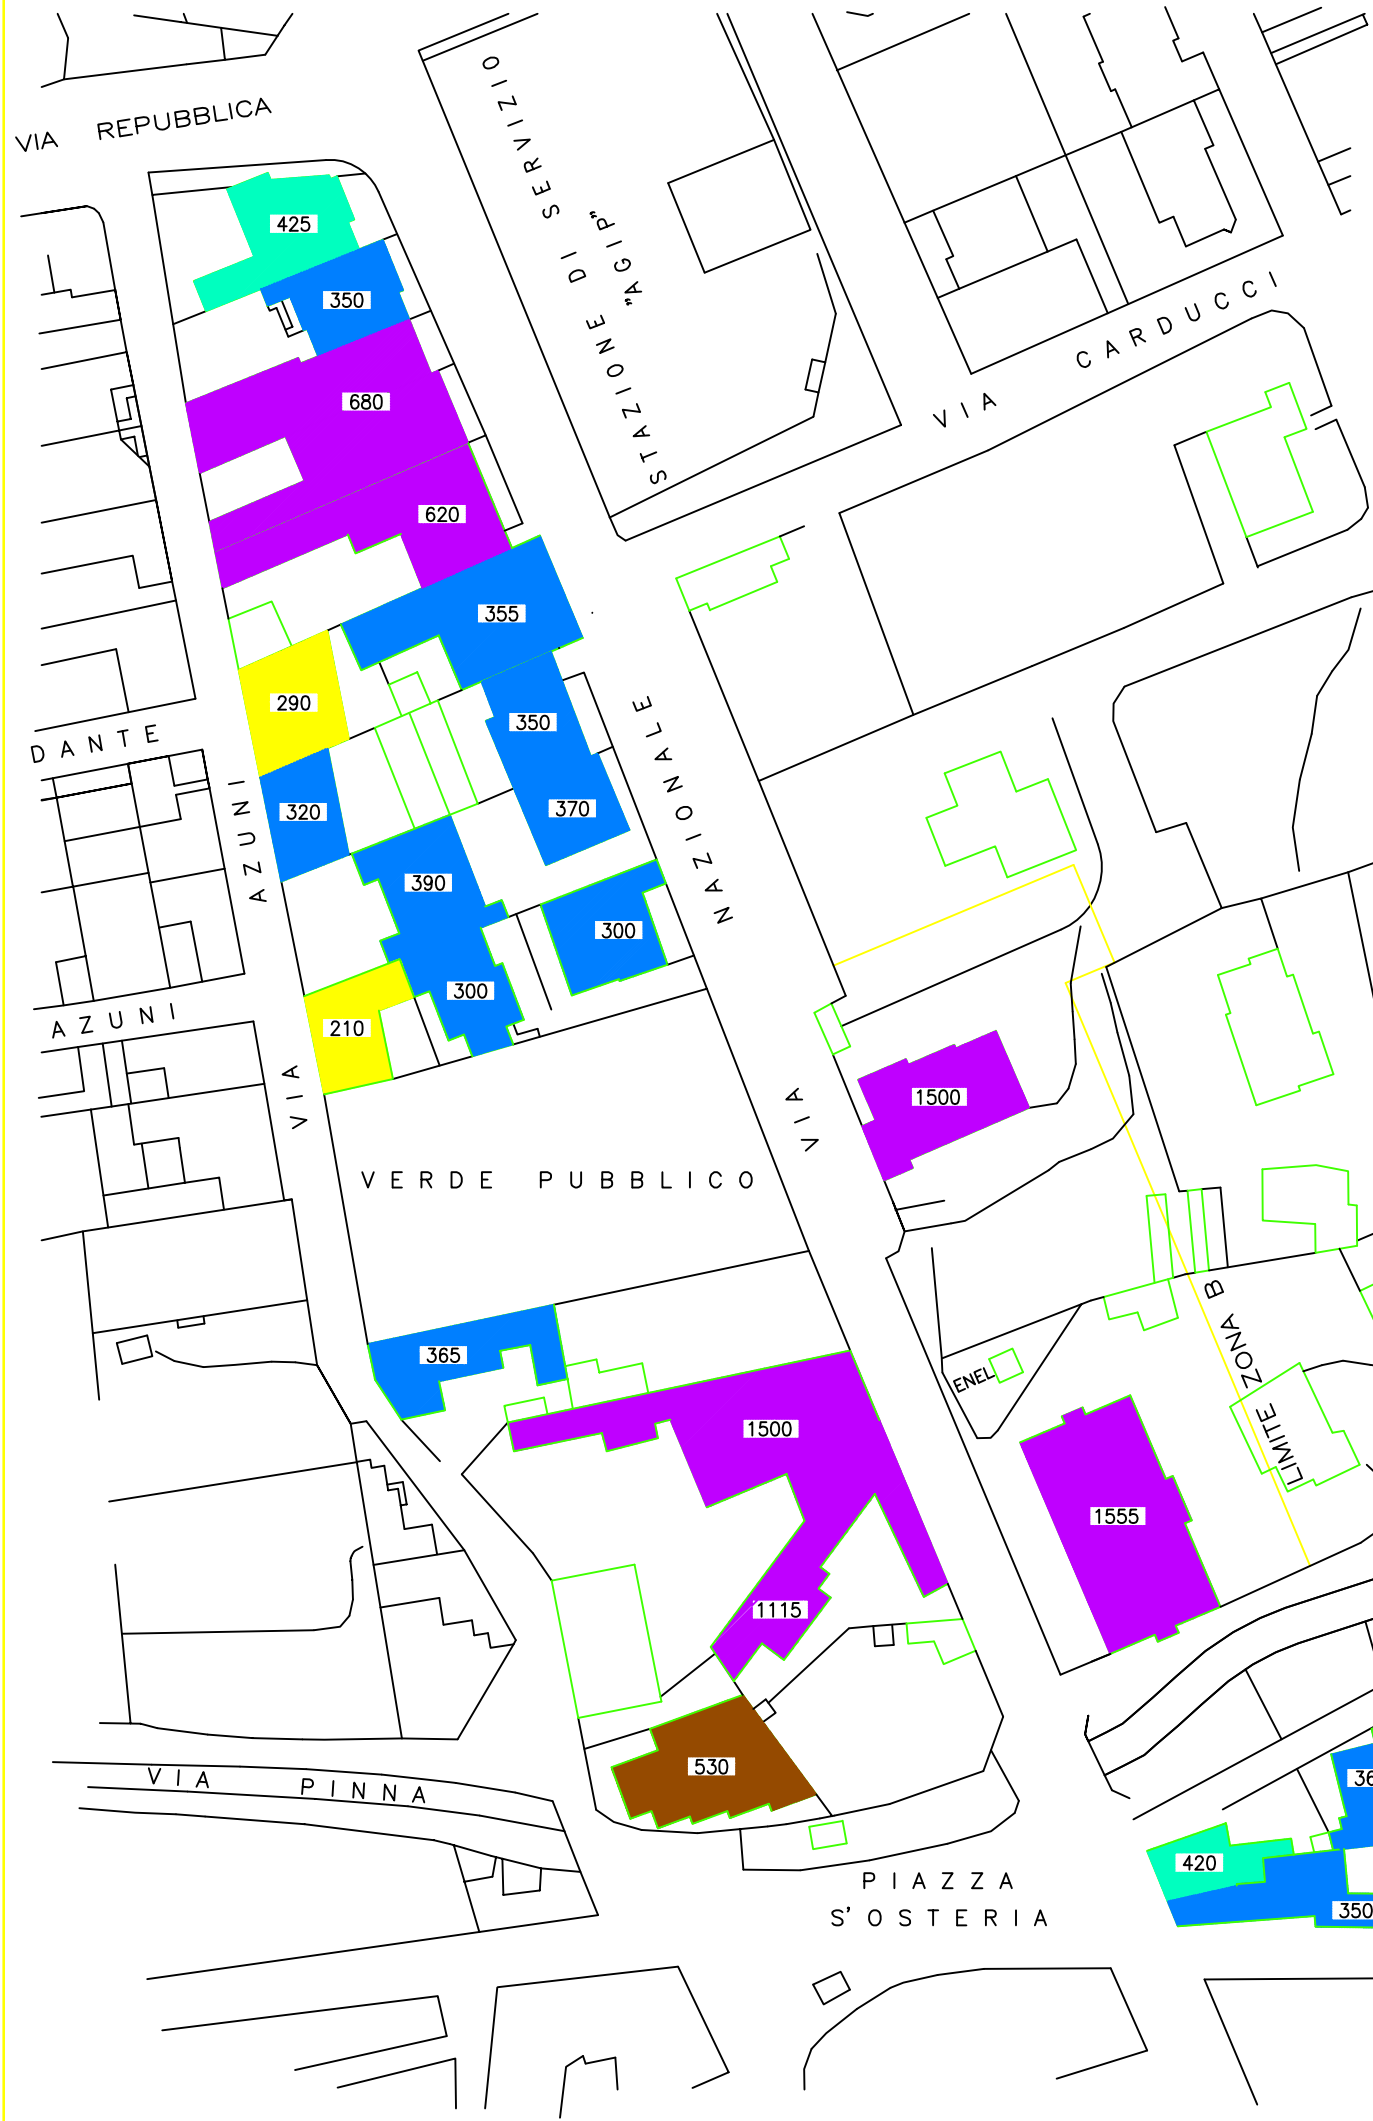

- PIANO PARTICOLAREGGIATO ZONE B -
- ISOLATO W -

SUPERFICIE LOTTI	
TAVOLA	18
SCALA 1: 1000	
PROGETTISTI Ing. Sandro Corradi Ing. Maria Maddalena Attene	

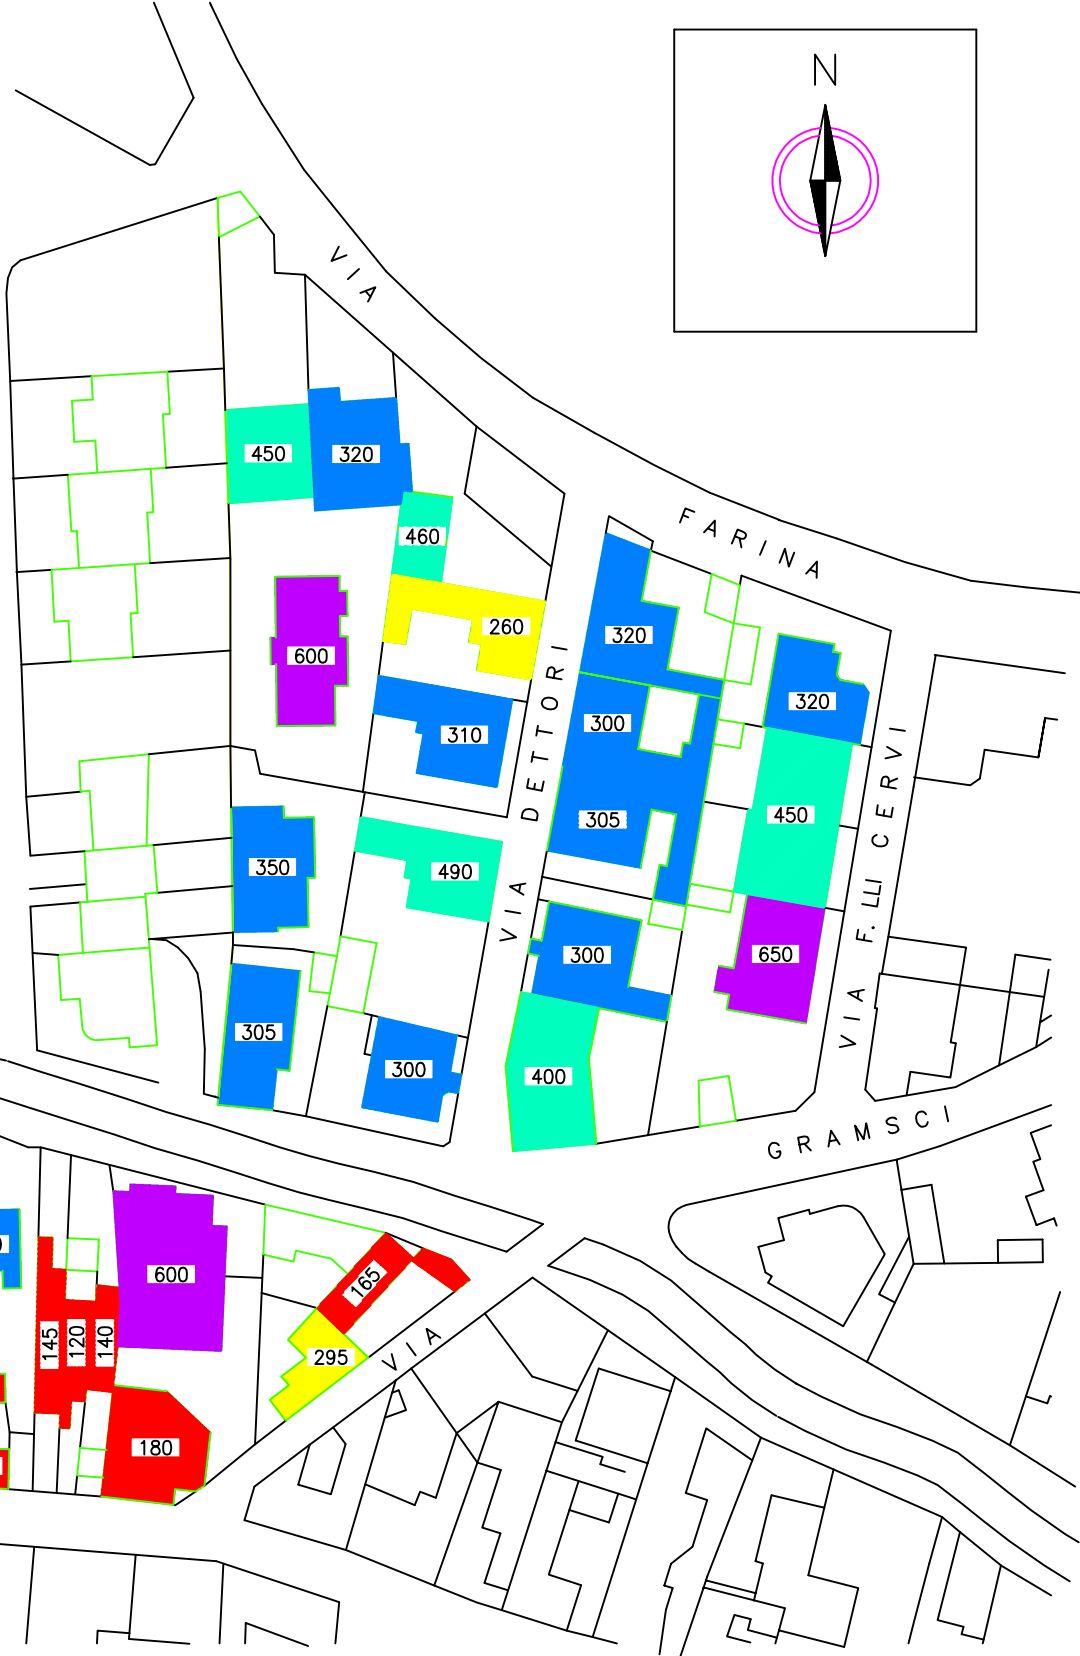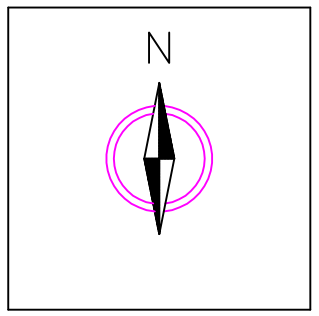

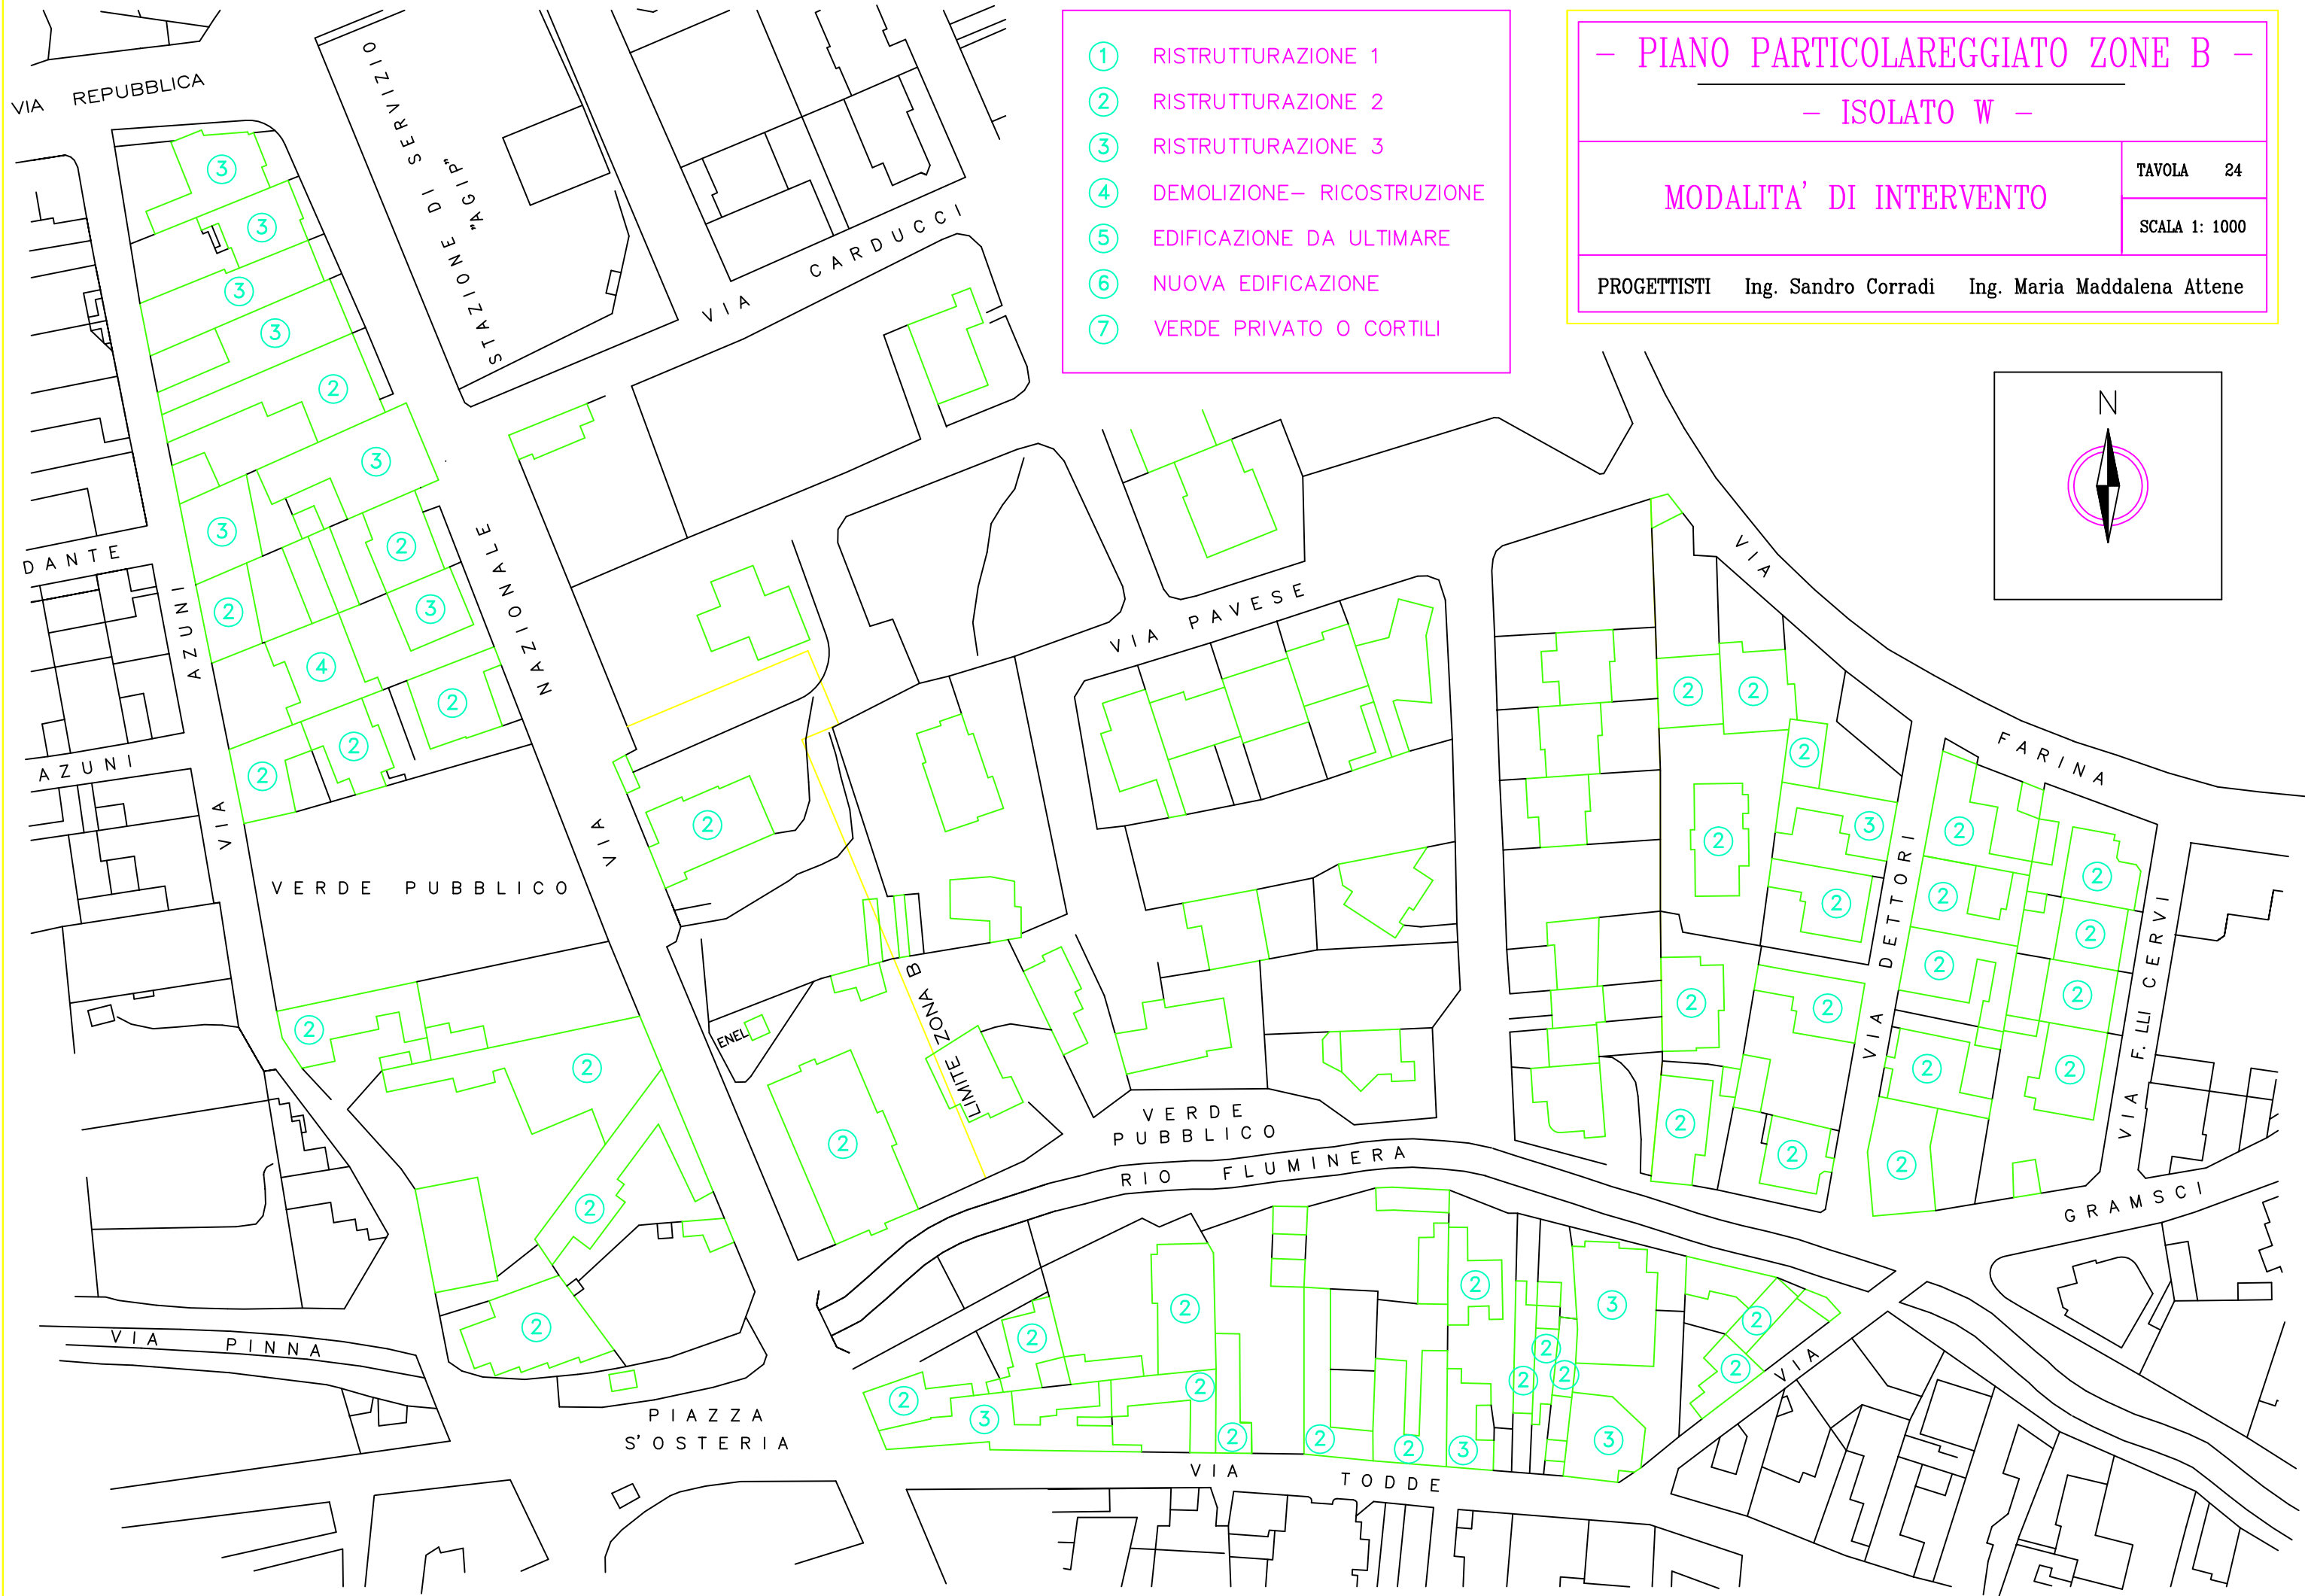

- ① RISTRUTTURAZIONE 1
- ② RISTRUTTURAZIONE 2
- ③ RISTRUTTURAZIONE 3
- ④ DEMOLIZIONE- RICOSTRUZIONE
- ⑤ EDIFICAZIONE DA ULTIMARE
- ⑥ NUOVA EDIFICAZIONE
- ⑦ VERDE PRIVATO O CORTILI

- PIANO PARTICOLAREGGIATO ZONE B -

- ISOLATO W -

MODALITA' DI INTERVENTO		TAVOLA 24
PROGETTISTI Ing. Sandro Corradi Ing. Maria Maddalena Attene		SCALA 1: 1000