



- PIANO PARTICOLAREGGIATO ZONE B -
- ISOLATO X -

NUMERAZIONE ISOLATI ED EDIFICI	TAVOLA 6
	SCALA 1: 1000

PROGETTISTI Ing. Sandro Corradi Ing. Maria Maddalena Attene

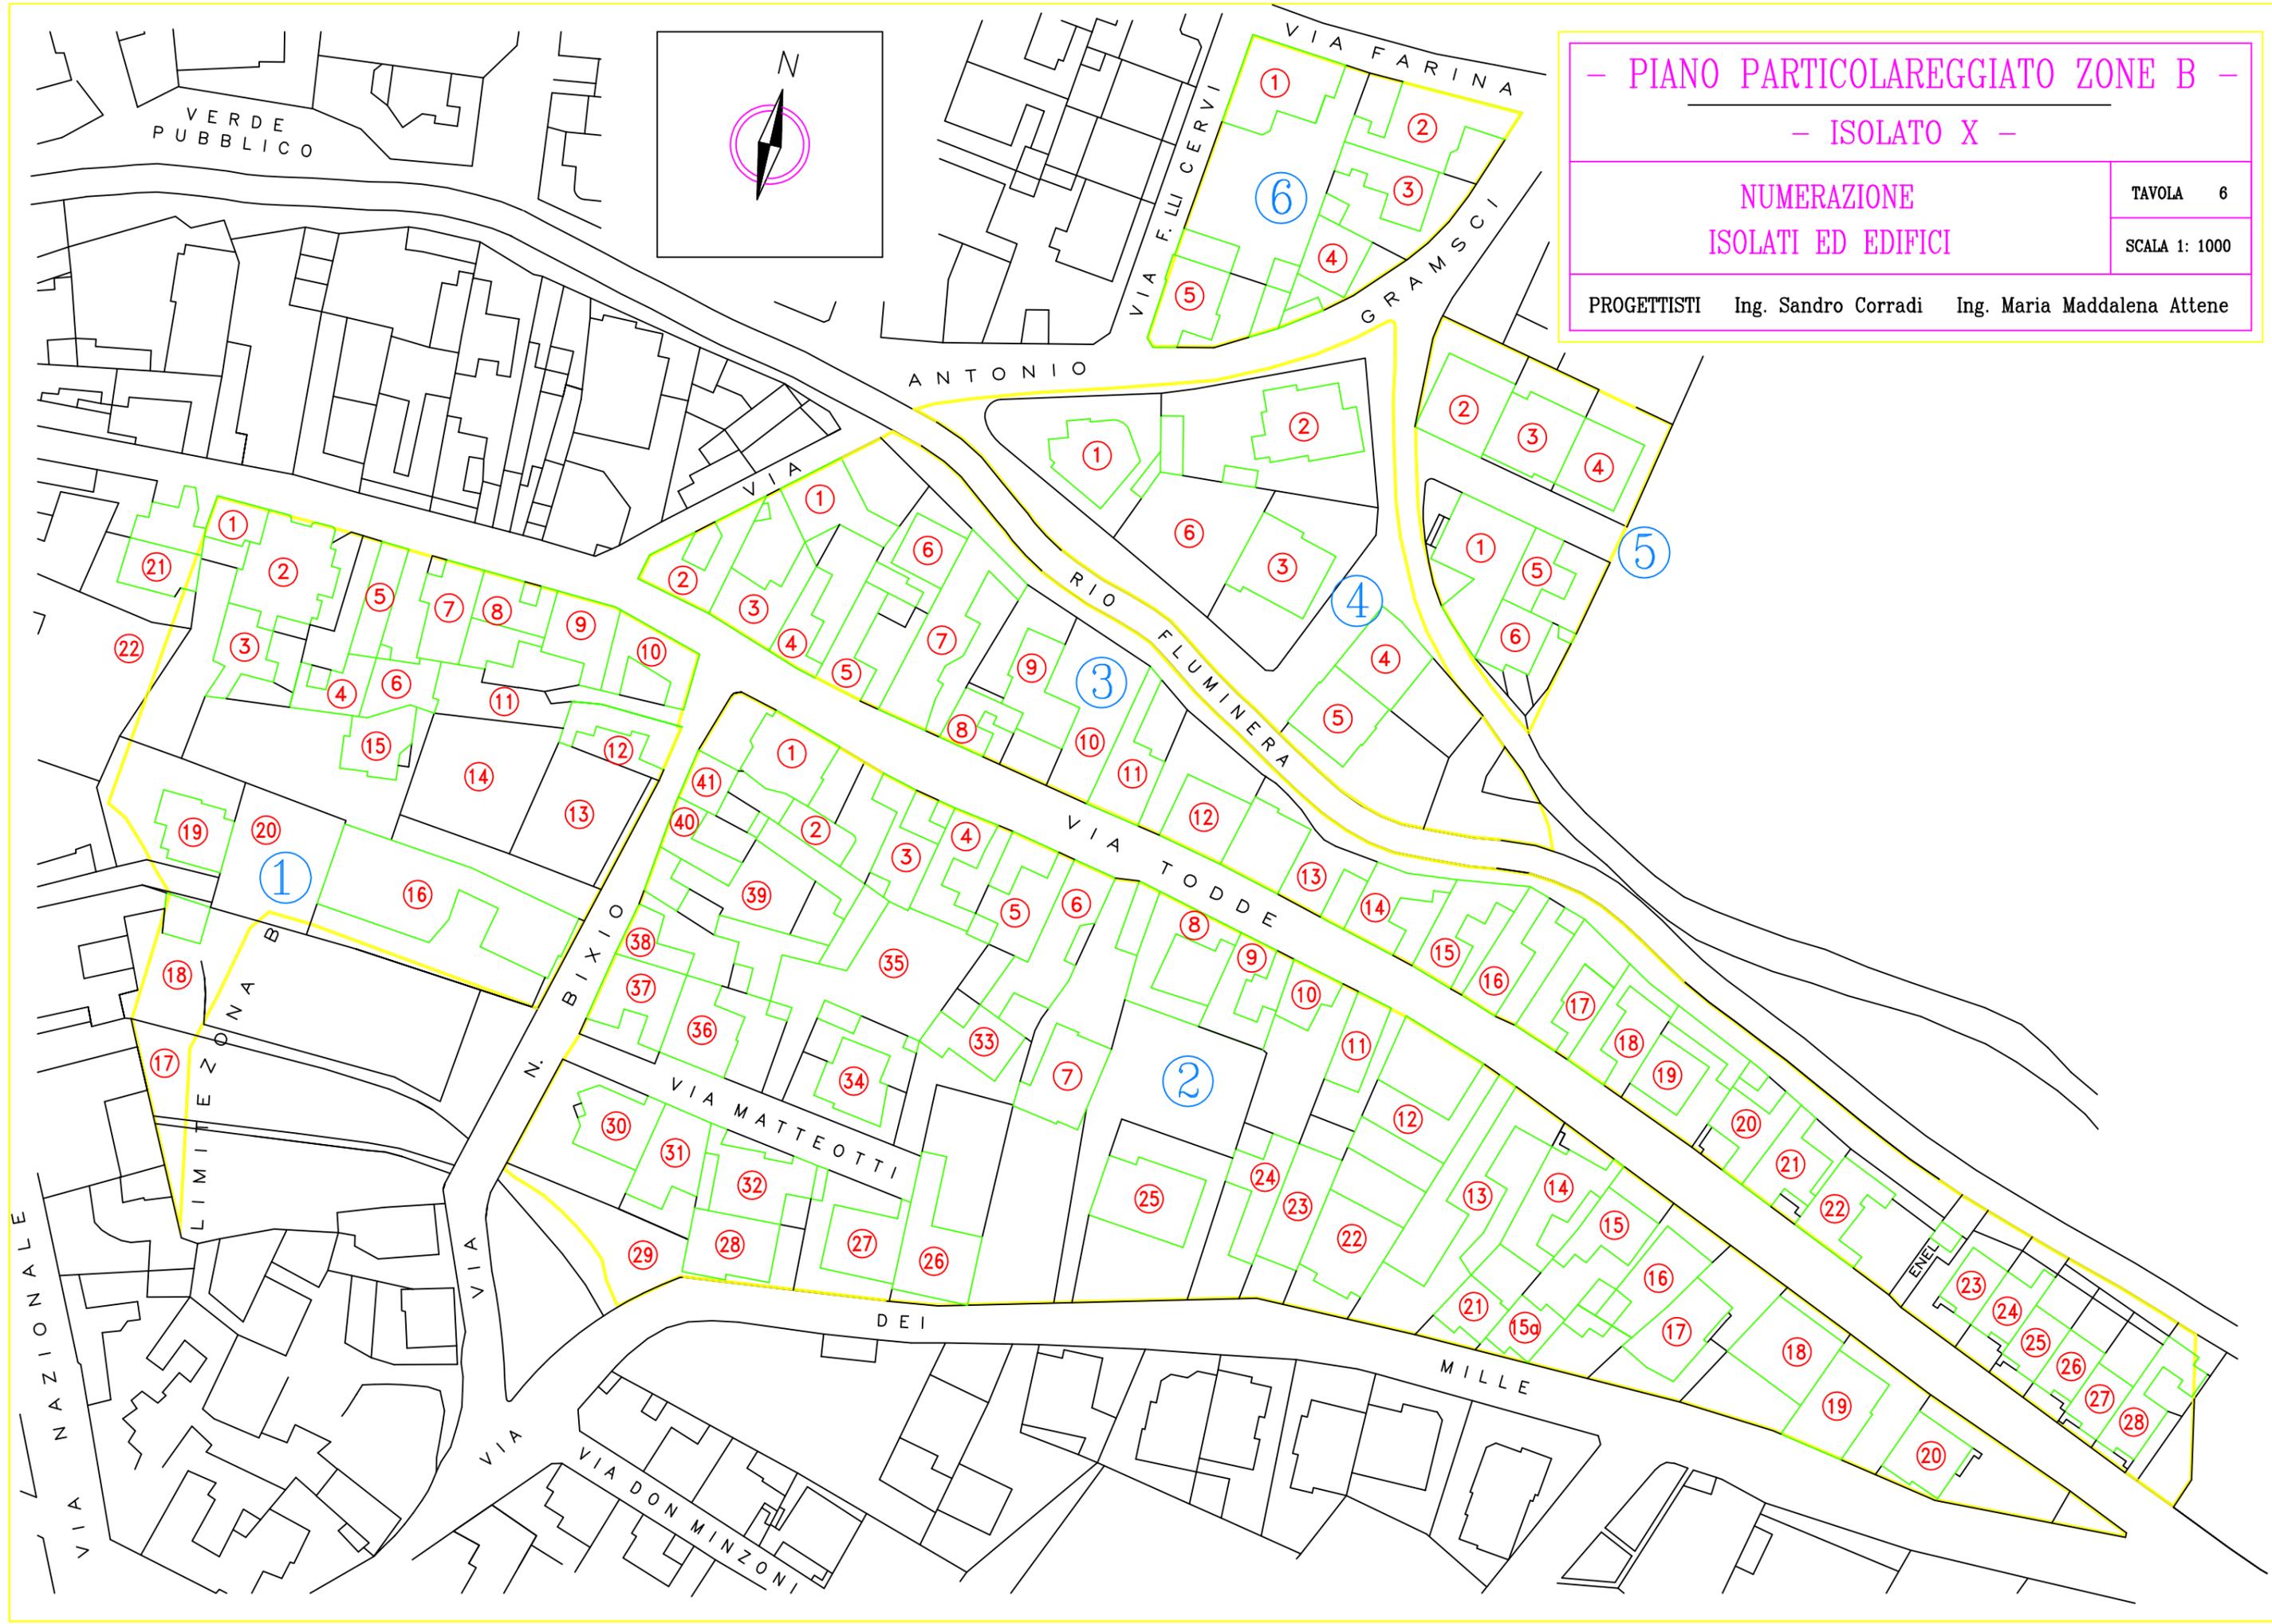

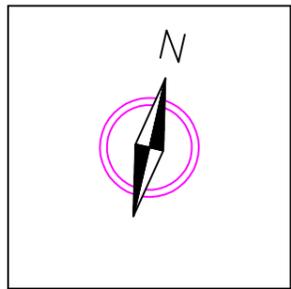

- PIANO PARTICOLAREGGIATO ZONE B -

- ISOLATO X -


EPOCA DI
COSTRUZIONE EDIFICI


TAVOLA 7

SCALA 1: 1000

PROGETTISTI Ing. Sandro Corradi Ing. Maria Maddalena Attene

- ANTECEDENTE AL '50
- DAL '50 AL '60
- DAL '60 AL '70
- DAL '70 AL '80
- SUCCESSIVO AL '80

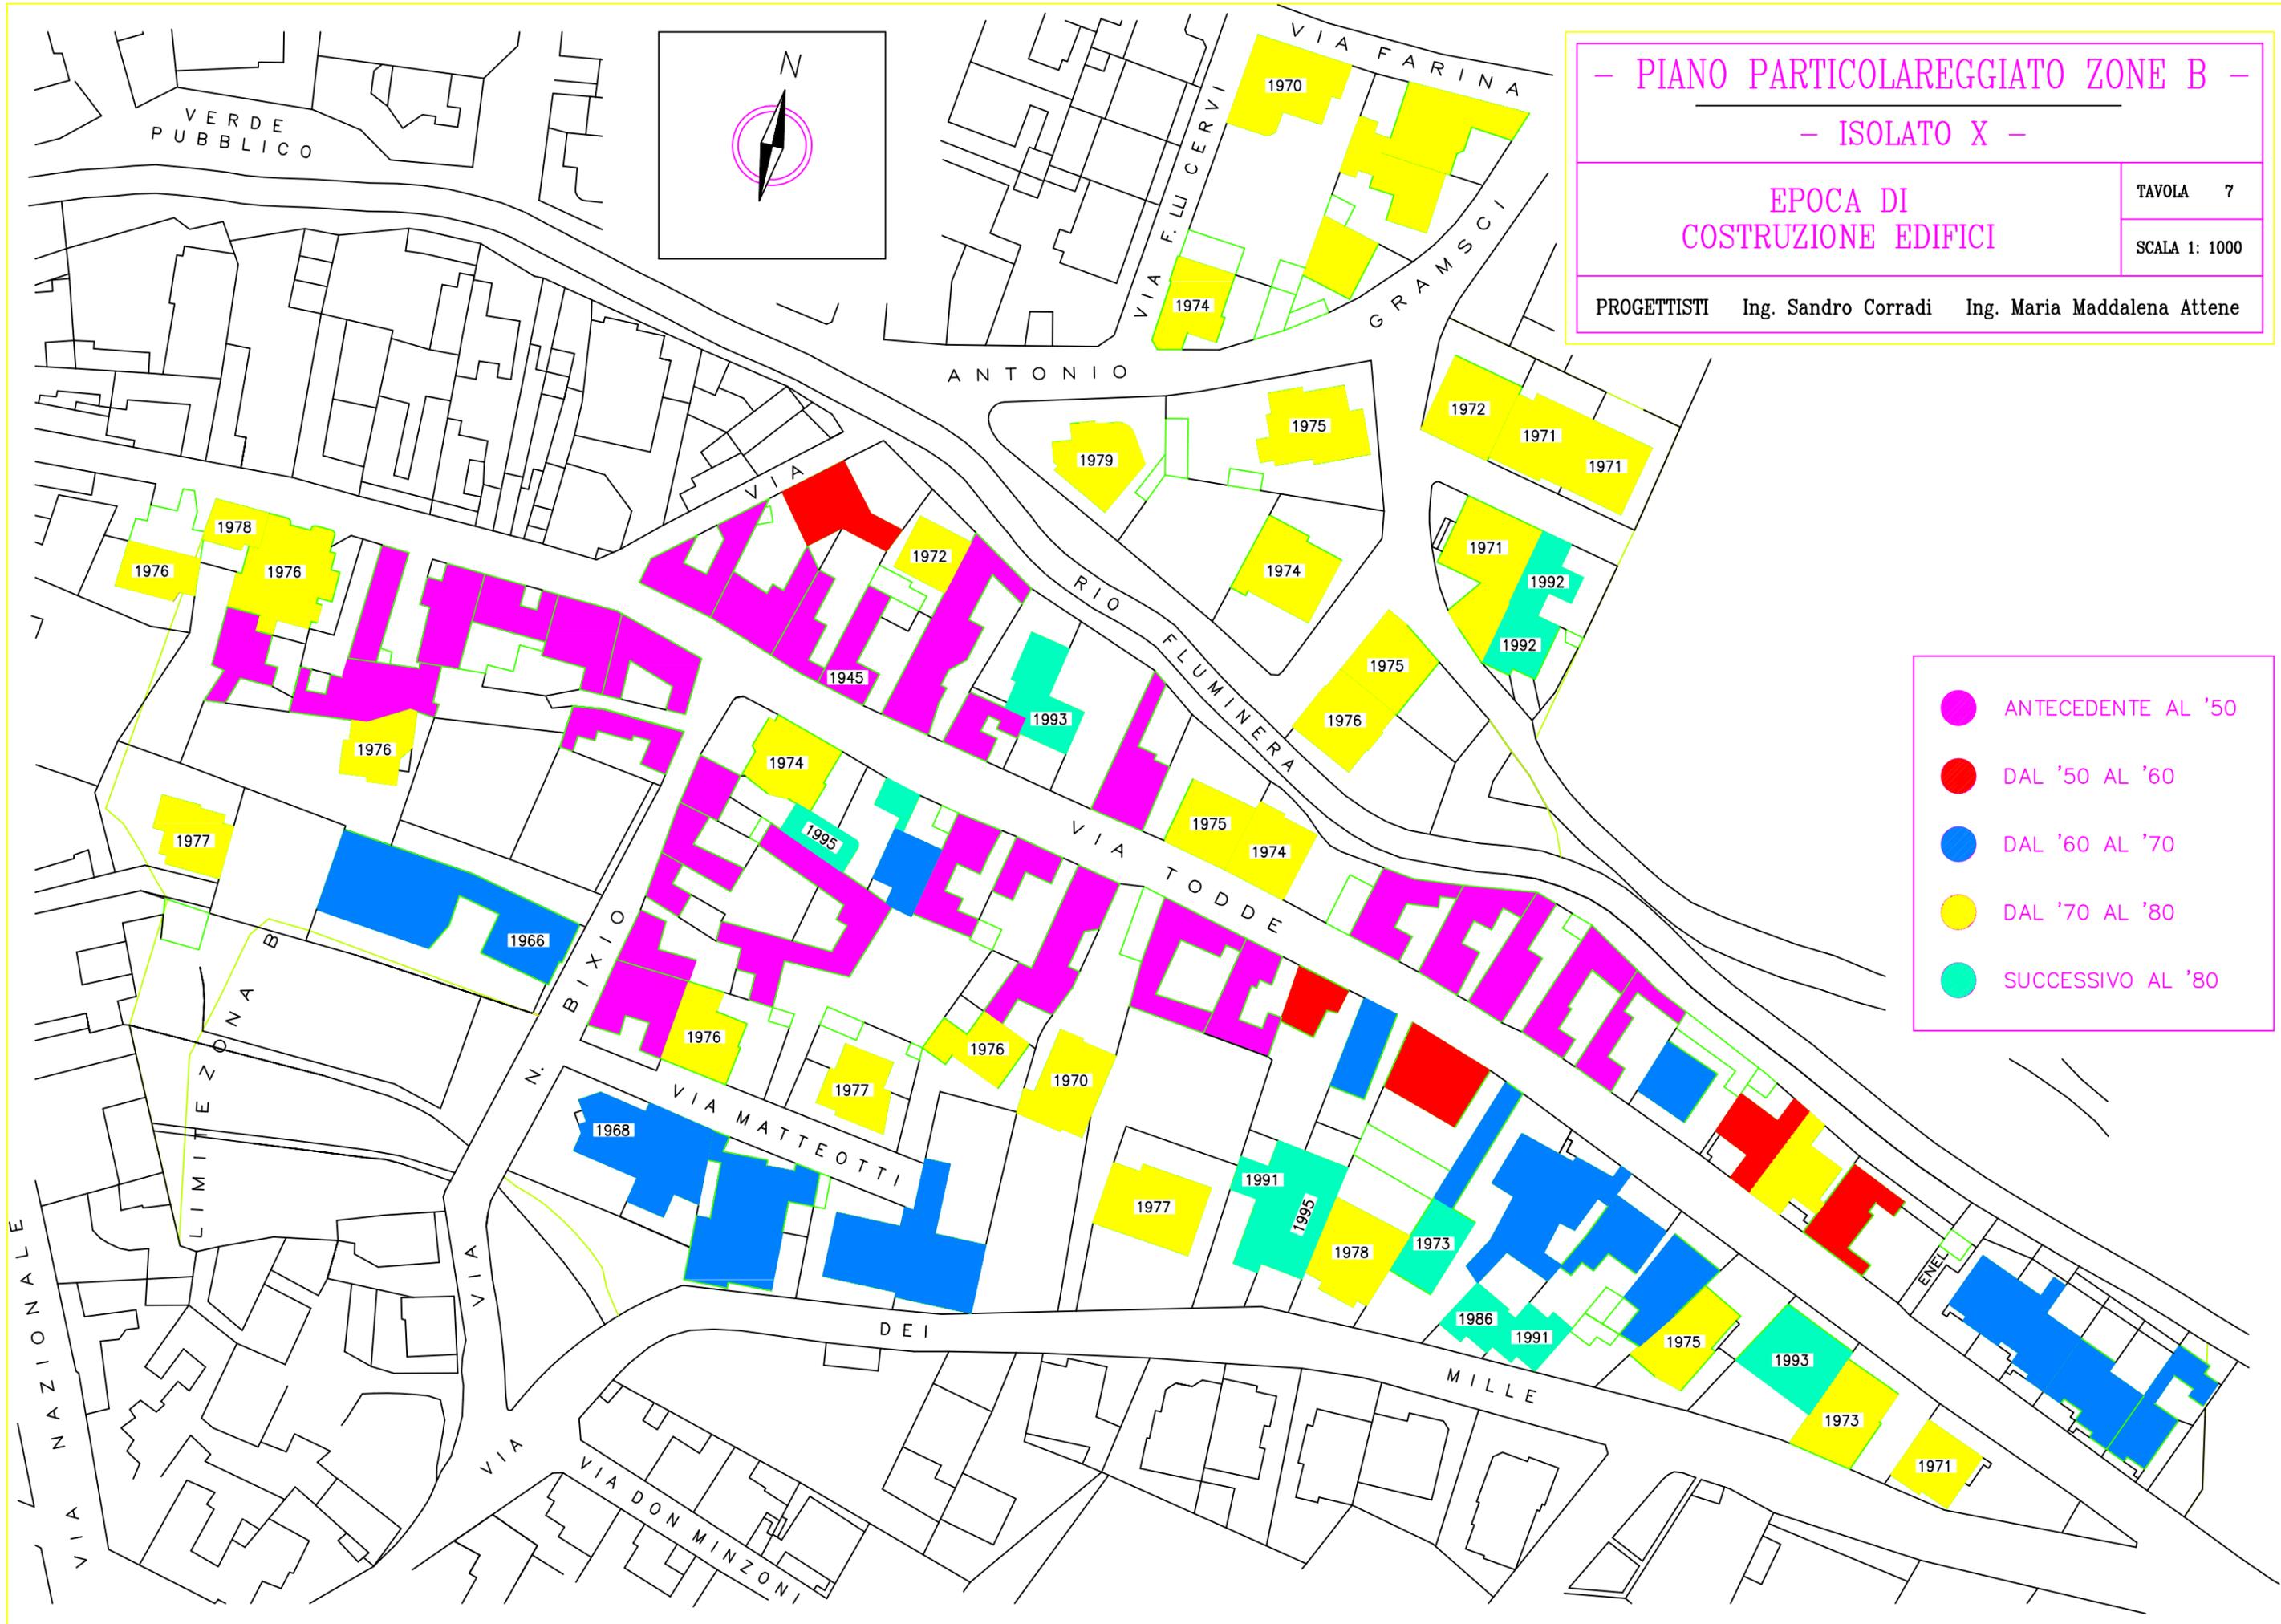

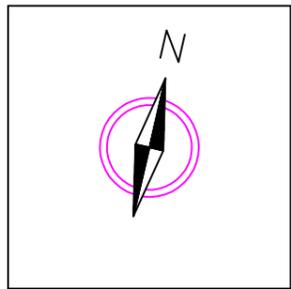

- PIANO PARTICOLAREGGIATO ZONE B -

- ISOLATO X -


PARCHEGGI PUBBLICI E
DISPOSIZIONE POSTI MACCHINA


TAVOLA 15

SCALA 1: 1000

PROGETTISTI Ing. Sandro Corradi Ing. Maria Maddalena Attene

-  GARAGE
-  POSTO MACCHINA COPERTO
-  POSTO MACCHINA SCOPERTO
-  PARCHEGGI PUBBLICI

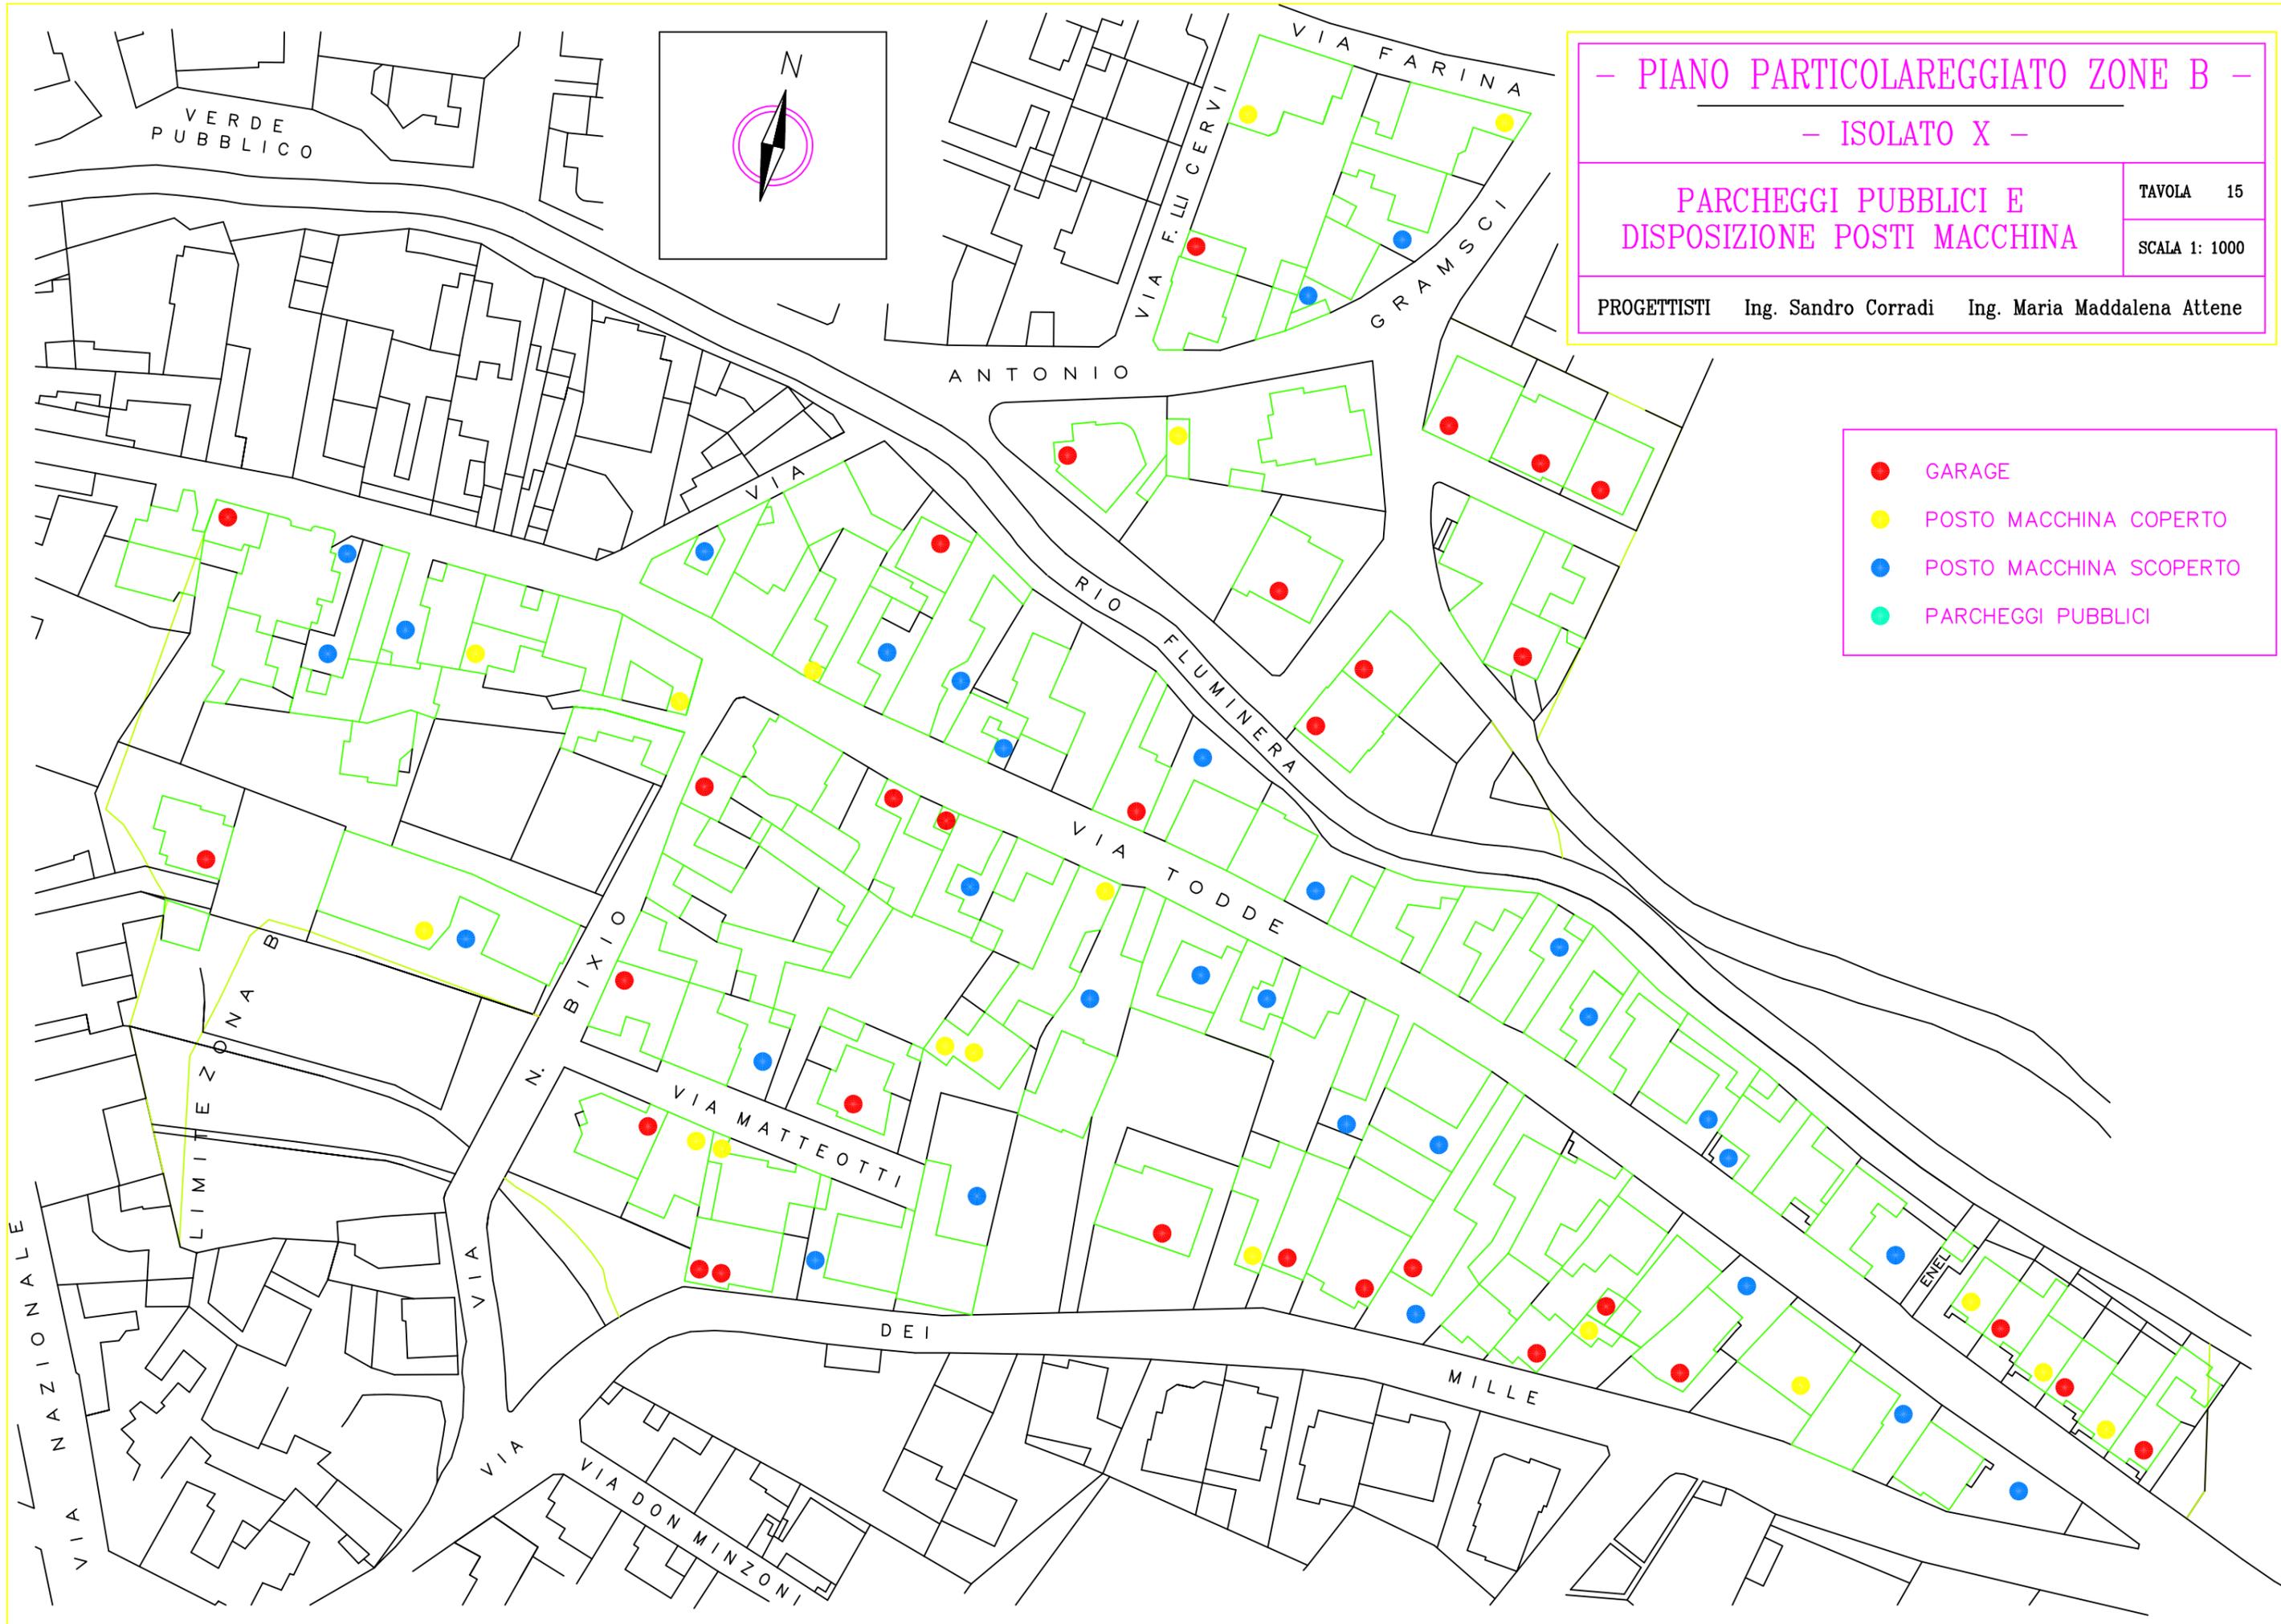

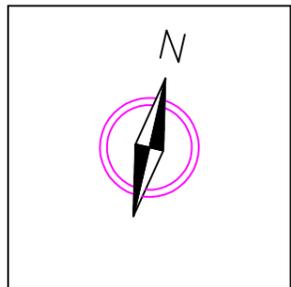

- PIANO PARTICOLAREGGIATO ZONE B -
- ISOLATO X -


SUPERFICIE LOTTI


TAVOLA	18
SCALA	1: 1000

PROGETTISTI Ing. Sandro Corradi Ing. Maria Maddalena Attene

SUPERFICIE LOTTO ARR.TO

- 25 ÷ 200 mq
- 200 ÷ 300 mq
- 300 ÷ 400 mq
- 400 ÷ 500 mq
- 500 ÷ 600 mq
- ≥ 600 mq

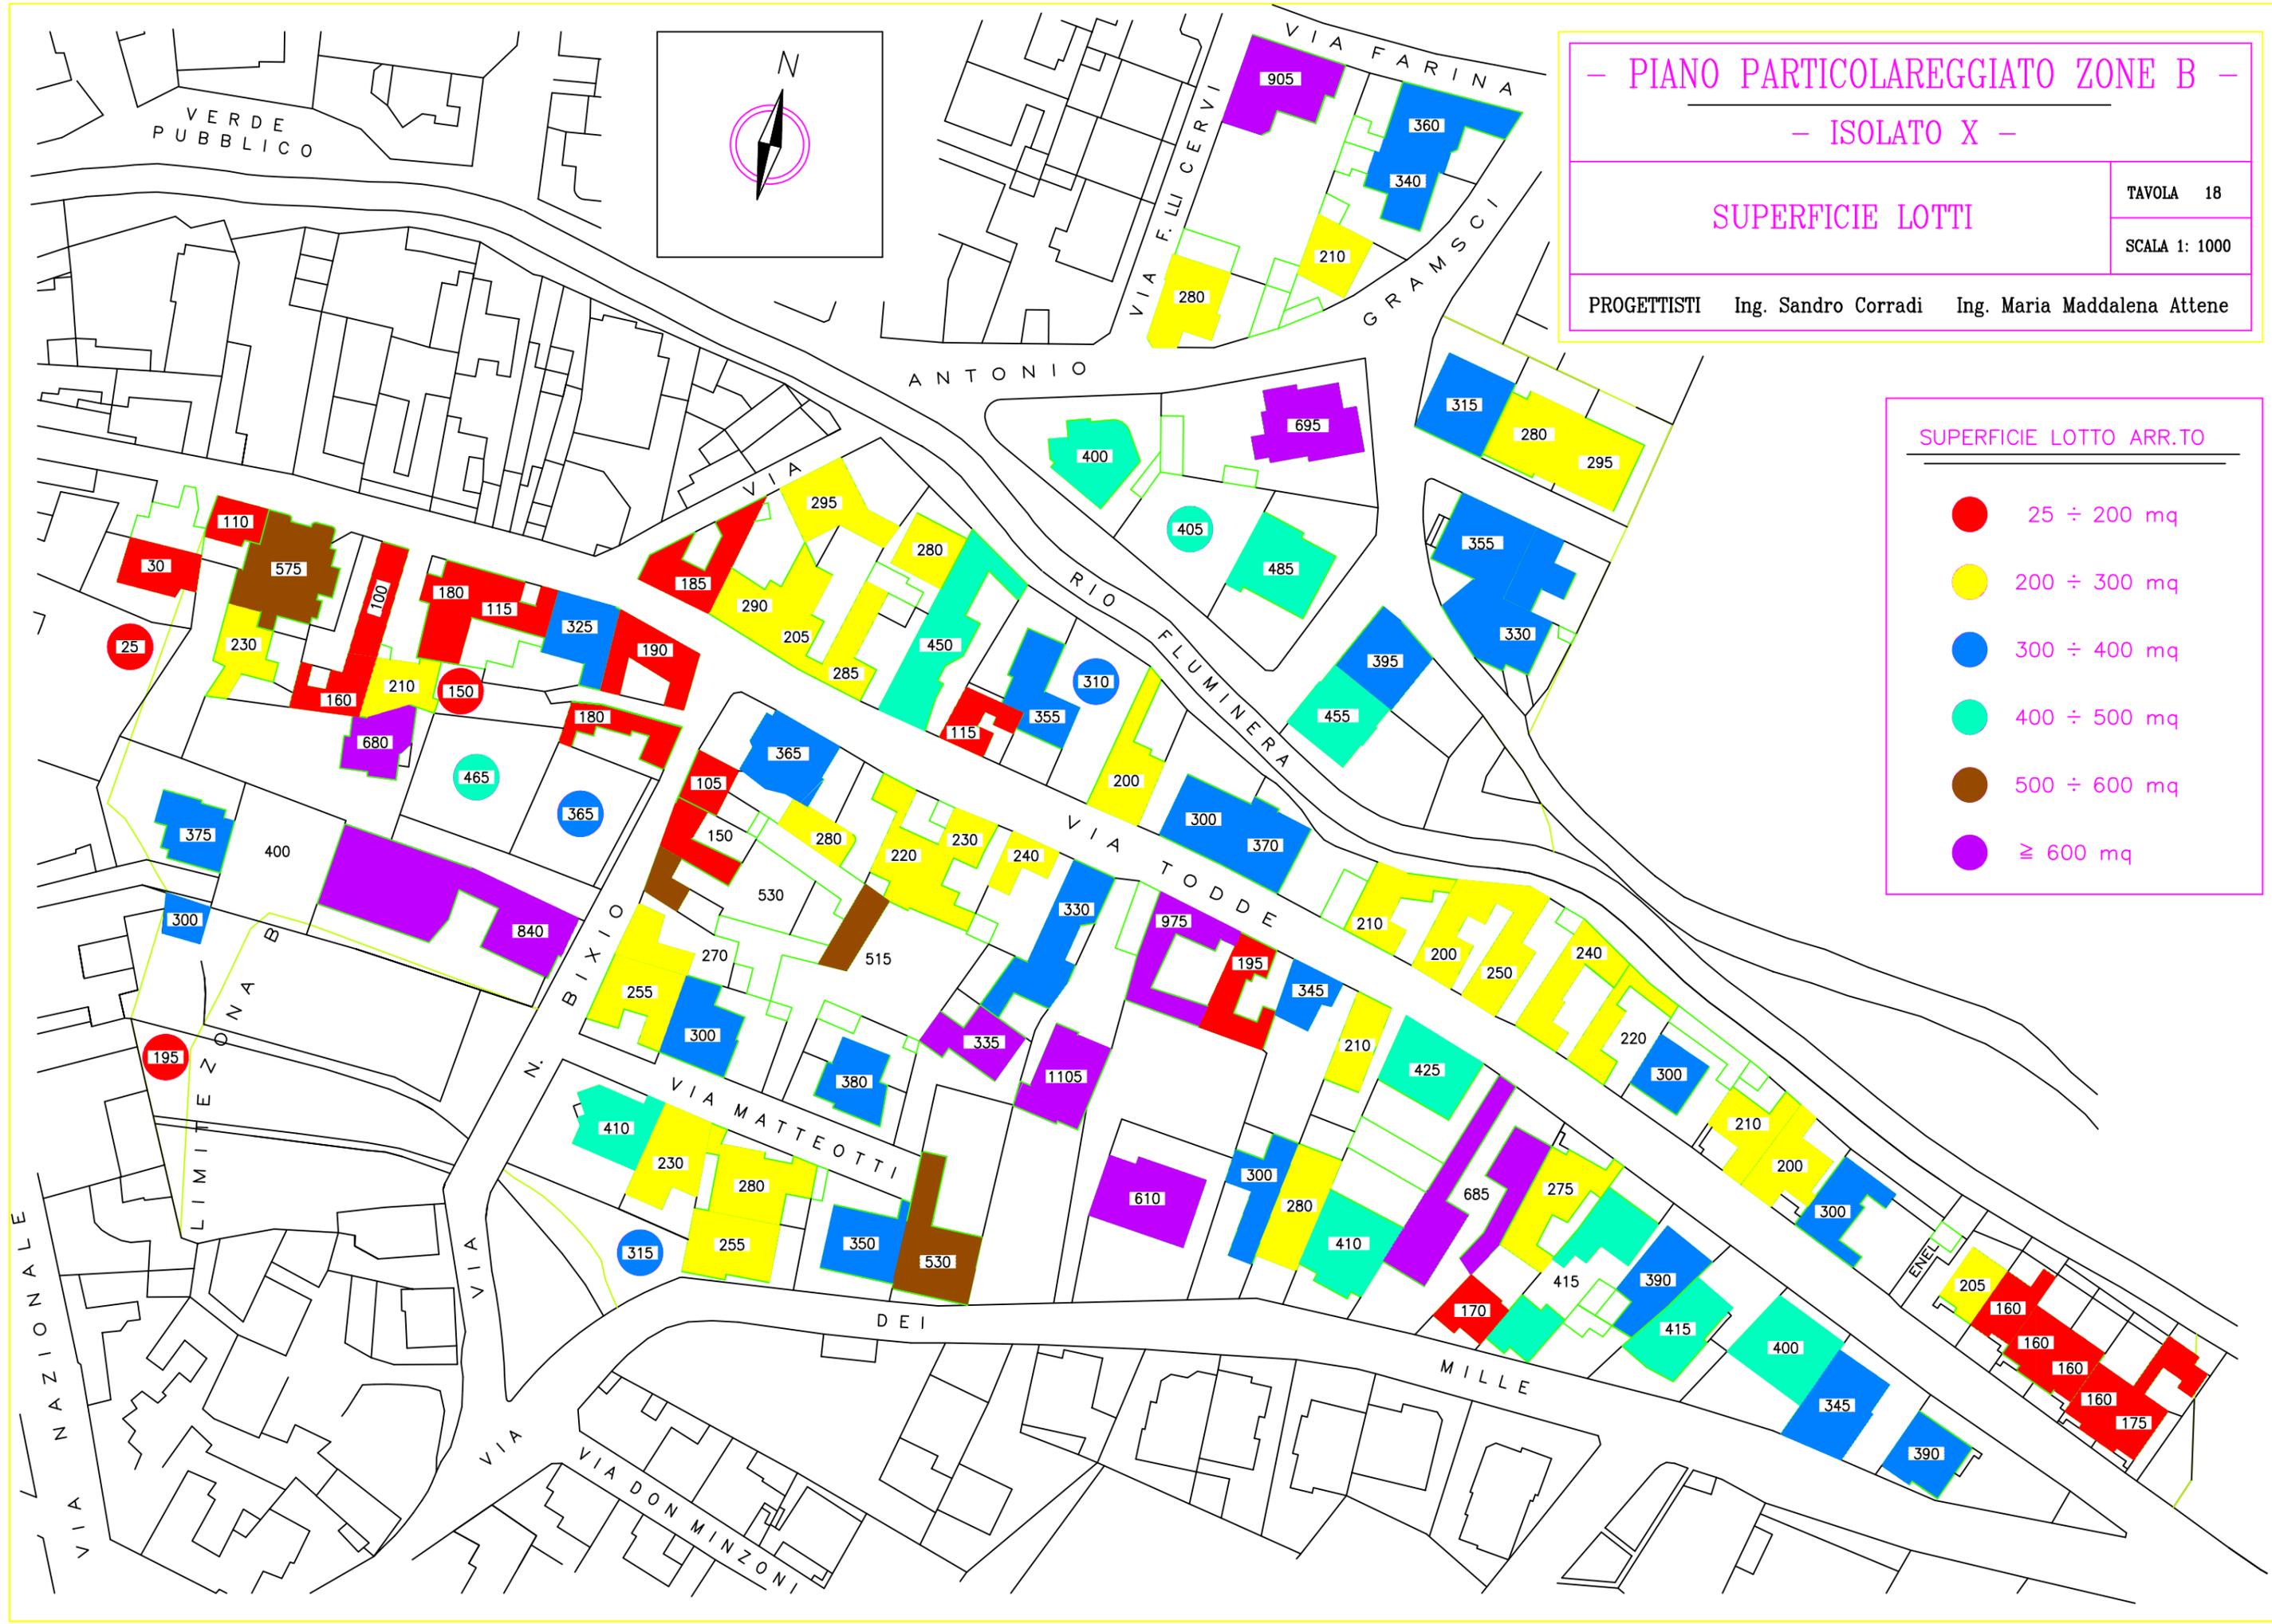

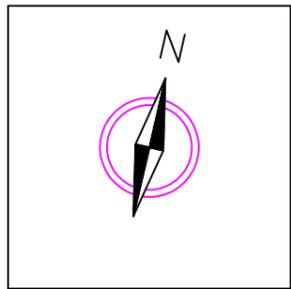

- PIANO PARTICOLAREGGIATO ZONE B -
- ISOLATO X -

MODALITA' DI INTERVENTO

TAVOLA	25
SCALA	1: 1000

PROGETTISTI Ing. Sandro Corradi Ing. Maria Maddalena Attene

- ① RISTRUTTURAZIONE 1
- ② RISTRUTTURAZIONE 2
- ③ RISTRUTTURAZIONE 3
- ④ DEMOLIZIONE- RICOSTRUZIONE
- ⑤ EDIFICAZIONE DA ULTIMARE
- ⑥ NUOVA EDIFICAZIONE
- ⑦ VERDE PRIVATO O CORTILI

