


- PIANO PARTICOLAREGGIATO ZONE B -


- ISOLATO Y -

NUMERAZIONE ISOLATI ED EDIFICI	TAVOLA 6
	SCALA 1: 1000

PROGETTISTI Ing. Sandro Corradi Ing. Maria Maddalena Attene

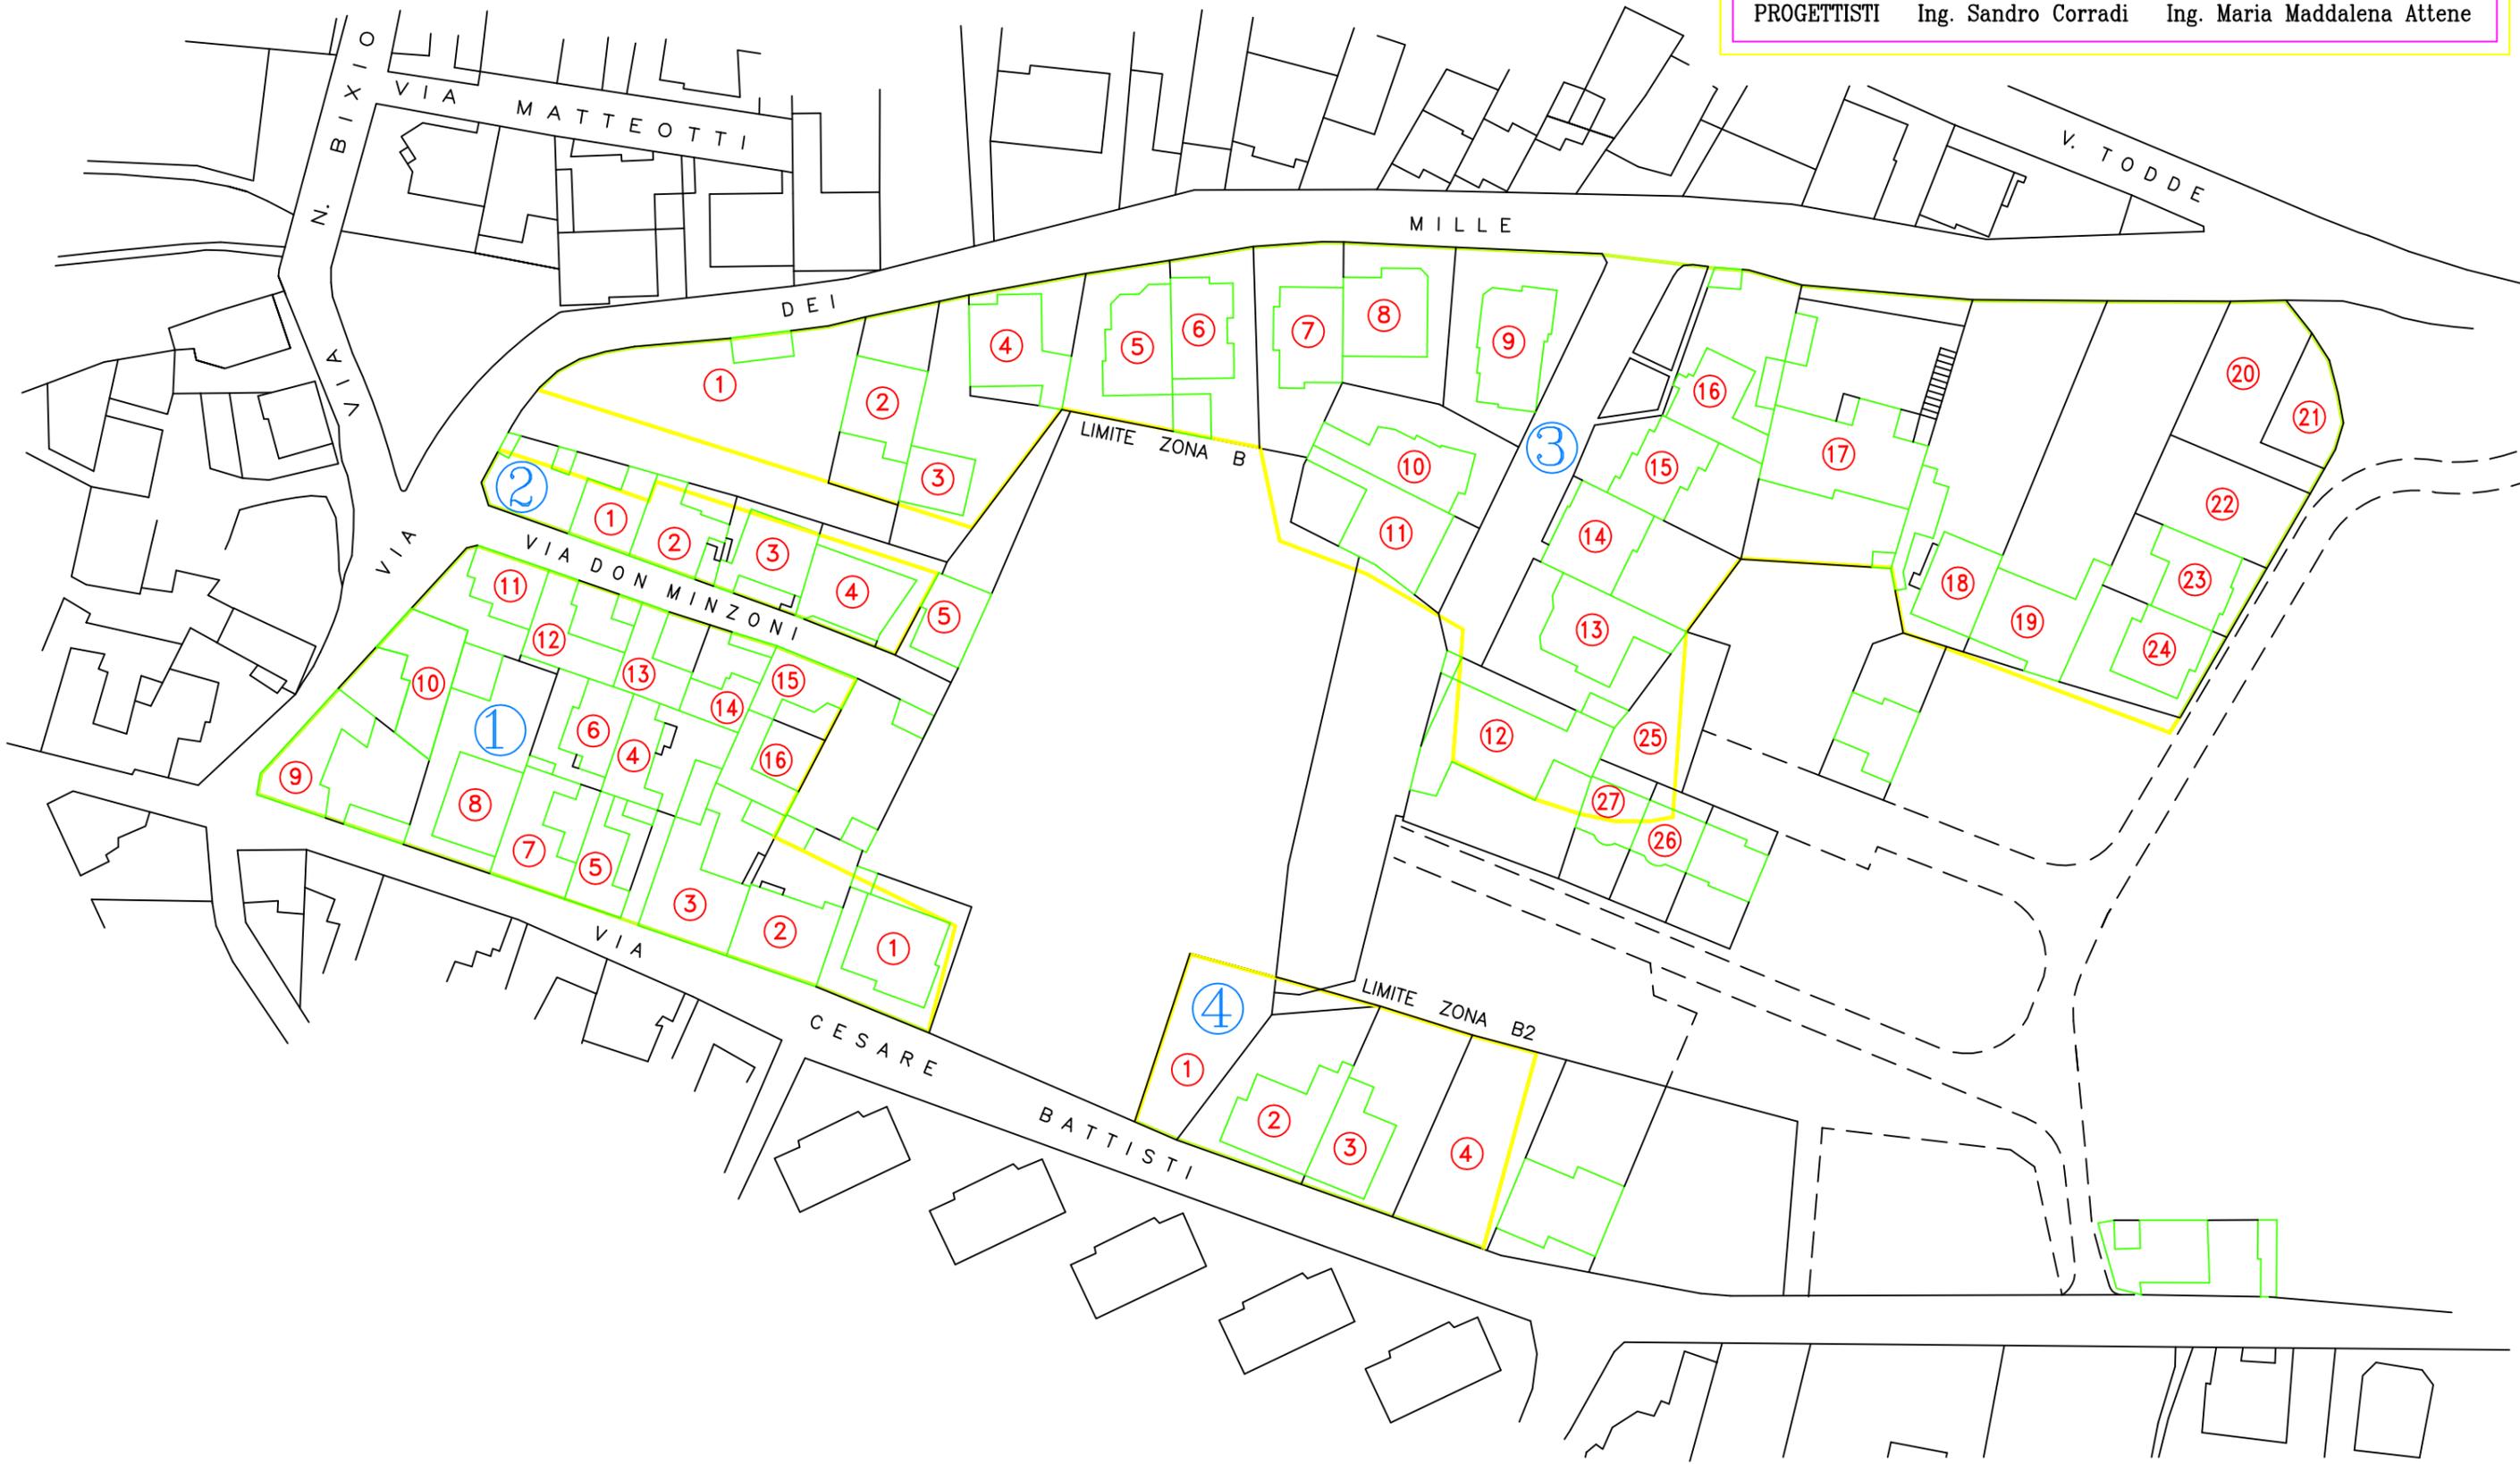


- ANTECEDENTE AL '50
- DAL '50 AL '60
- DAL '60 AL '70
- DAL '70 AL '80
- SUCCESSIVO AL '80

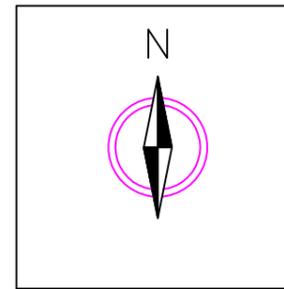


- PIANO PARTICOLAREGGIATO ZONE B -

- ISOLATO Y -

EPOCA DI COSTRUZIONE EDIFICI	TAVOLA 7
SCALA 1: 1000	
PROGETTISTI Ing. Sandro Corradi Ing. Maria Maddalena Attene	

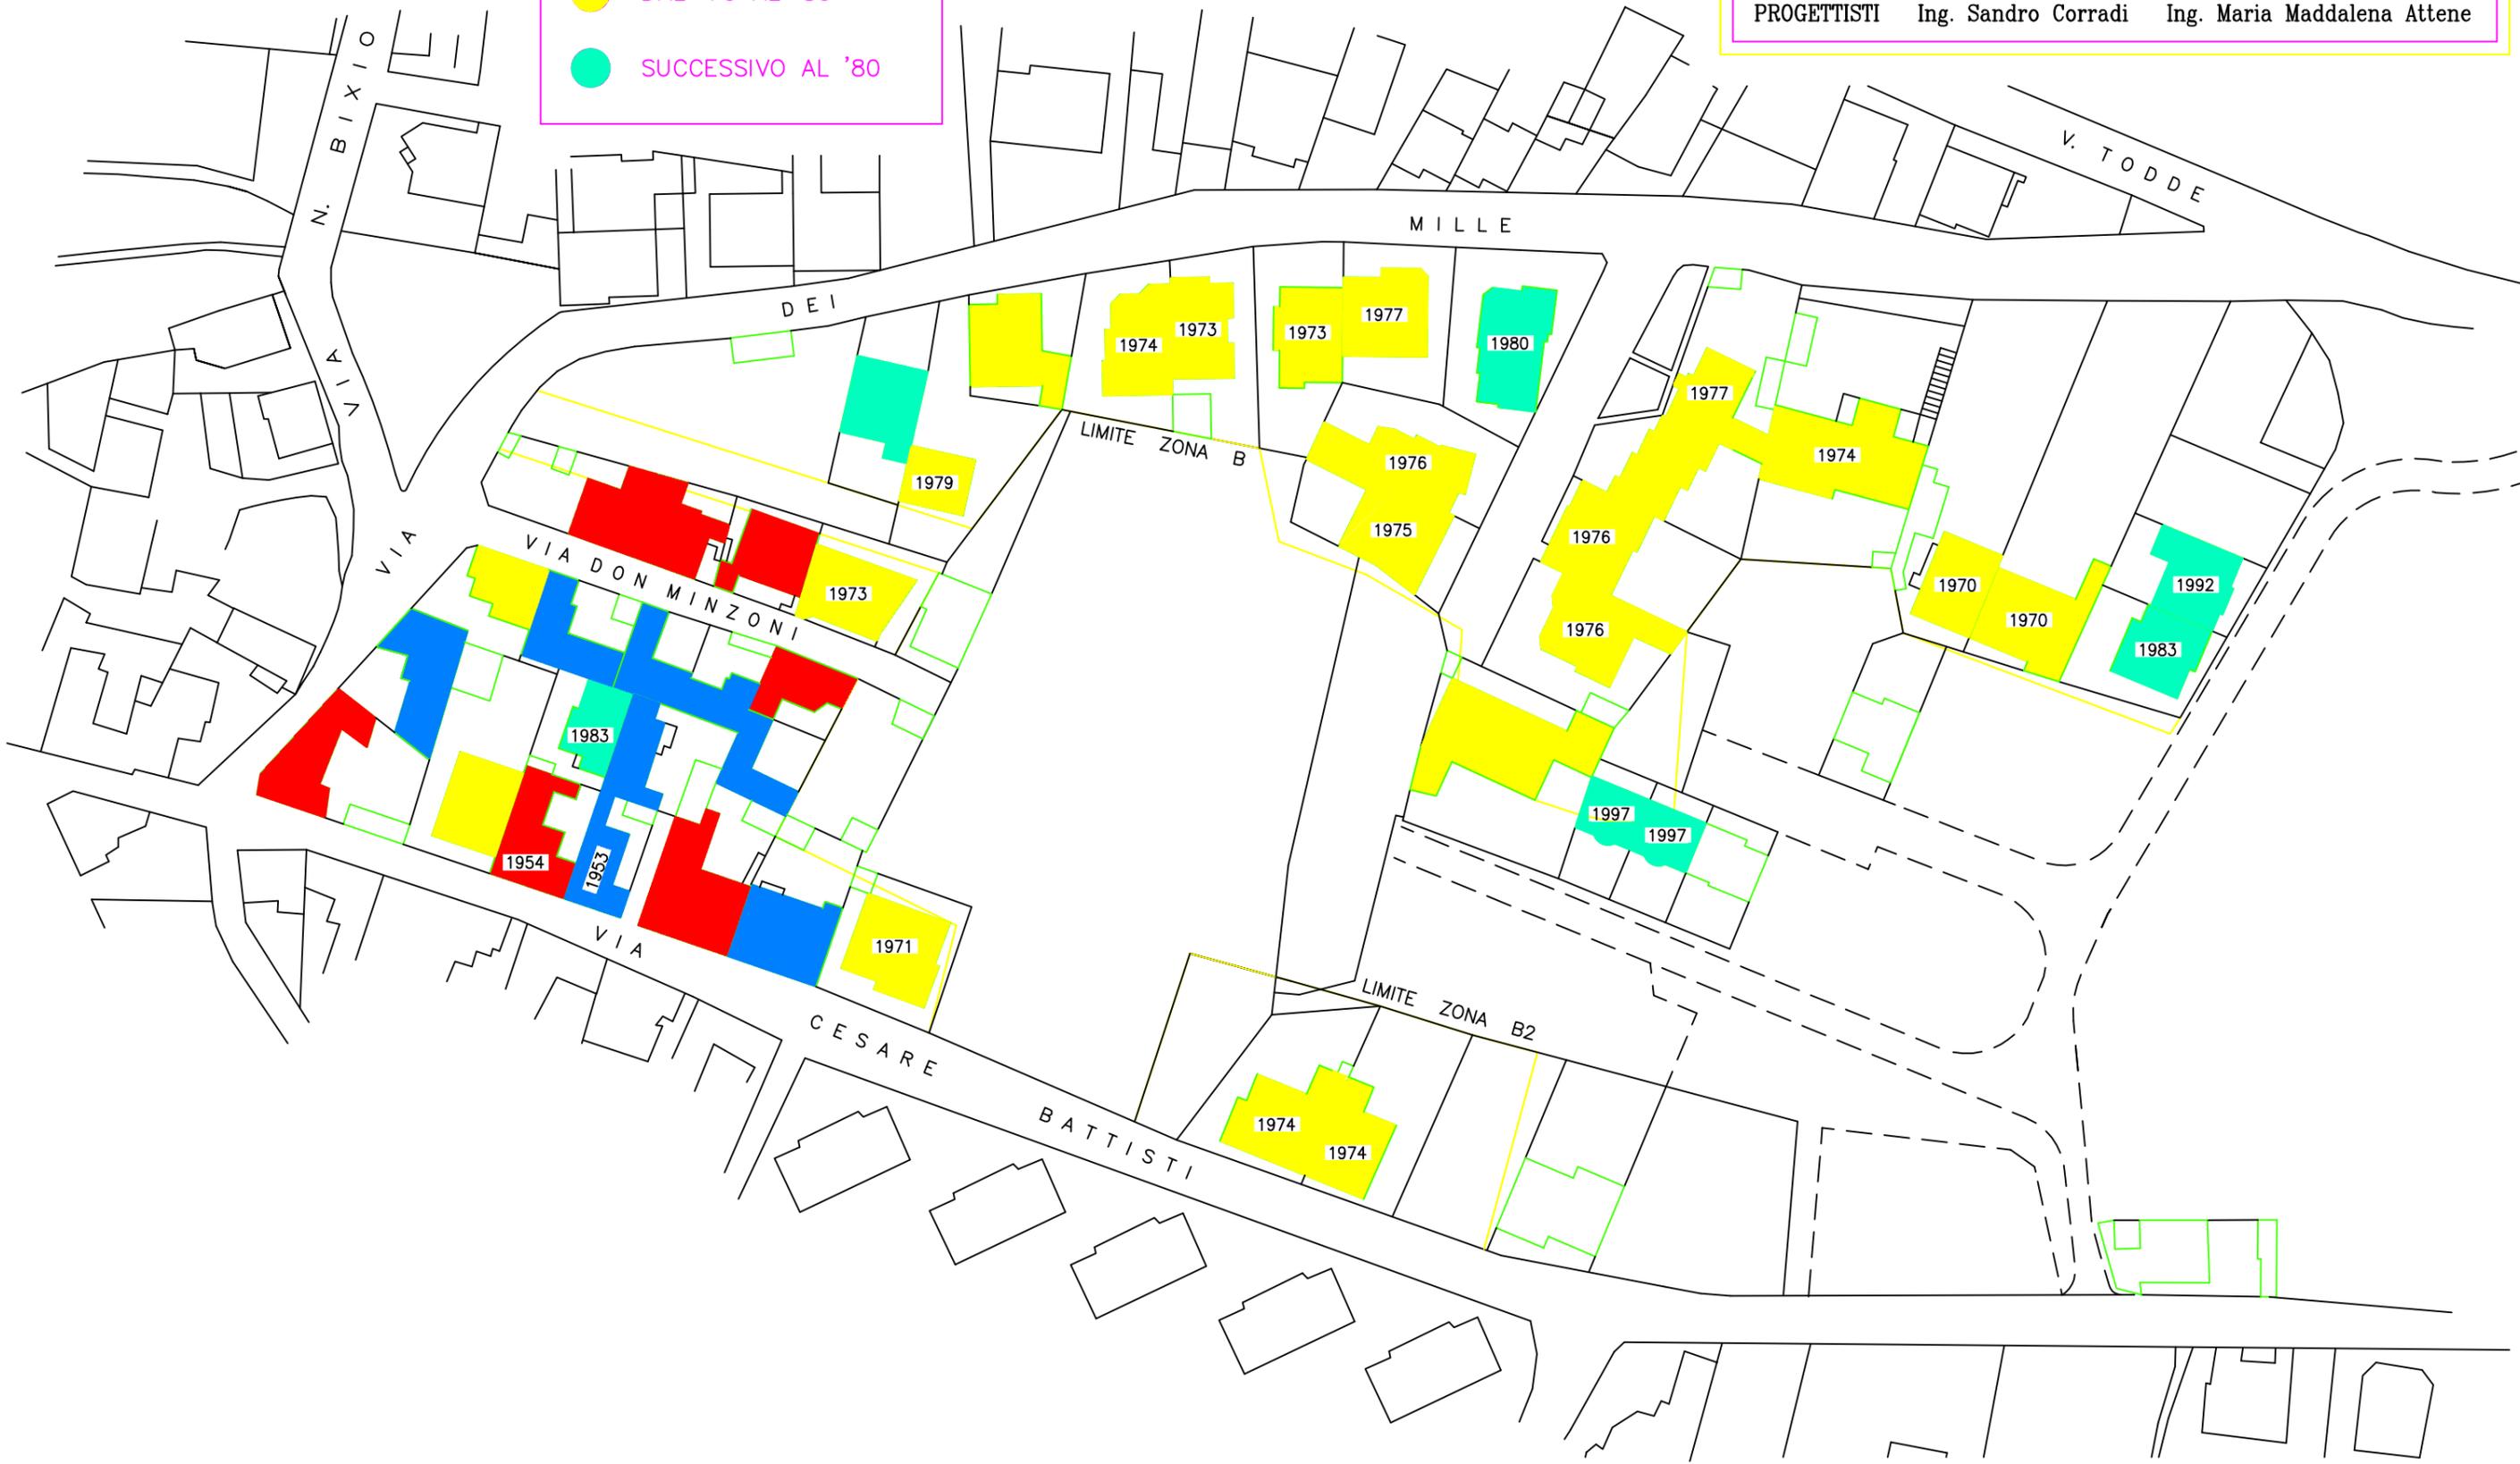

- GARAGE
- POSTO MACCHINA COPERTO
- POSTO MACCHINA SCOPERTO
- PARCHEGGI PUBBLICI

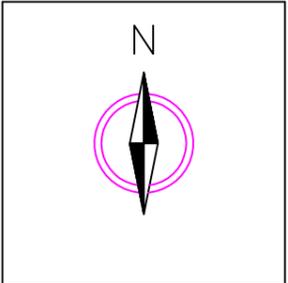

- PIANO PARTICOLAREGGIATO ZONE B -


- ISOLATO Y -

<b>PARCHEGGI PUBBLICI E DISPOSIZIONE POSTI MACCHINA</b>	TAVOLA 15 SCALA 1: 1000
PROGETTISTI Ing. Sandro Corradi Ing. Maria Maddalena Attene	



SUPERFICIE LOTTO APPR.TO

- 20 ÷ 200 mq
- 200 ÷ 300 mq
- 300 ÷ 400 mq
- 400 ÷ 500 mq
- 500 ÷ 600 mq
- ≥ 600 mq

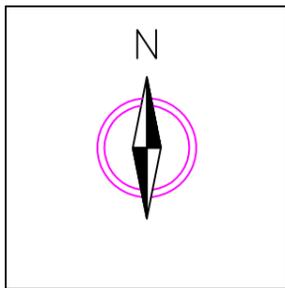

- PIANO PARTICOLAREGGIATO ZONE B -

- ISOLATO Y -

SUPERFICIE LOTTI


TAVOLA 18

SCALA 1: 1000

PROGETTISTI Ing. Sandro Corradi Ing. Maria Maddalena Attene



- ① RISTRUTTURAZIONE 1
- ② RISTRUTTURAZIONE 2
- ③ RISTRUTTURAZIONE 3
- ④ DEMOLIZIONE- RICOSTRUZIONE
- ⑤ EDIFICAZIONE DA ULTIMARE
- ⑥ NUOVA EDIFICAZIONE
- ⑦ VERDE PRIVATO O CORTILI

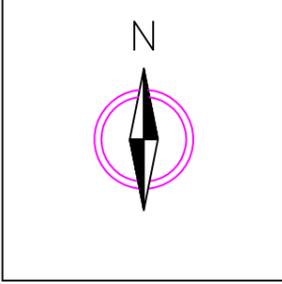

- PIANO PARTICOLAREGGIATO ZONE B -

- ISOLATO Y -

<b>MODALITA' DI INTERVENTO</b>	TAVOLA 25
SCALA 1: 1000	
PROGETTISTI Ing. Sandro Corradi Ing. Maria Maddalena Attene	

