



LIMITE DI PIANO
 CONFINE DI COMPARTO

| | |
|---|--|
| REGIONE SARDEGNA | |
| Comune di VILLACIDRO | |
| CAGLIARI | |
| Designazione dell'opera PIANO PARTICOLAREGGIATO CENTRO STORICO - ZONE A1 - | |
| ORDINE DEGLI ARCHITETTI DELLA PROVINCIA DI CAGLIARI N.196 | ORDINE DEGLI INGEGNERI DELLA PROVINCIA DI CAGLIARI N.1572 |
| ARCH. EFISIO CORONGIU VIA P. BONELLI 50 - GONNOSFANADIGA - CA | ING. ARCH. GIANQUIRICO CORAZZA VIA S. BENEDETTO 57 - CAGLIARI |
| Gruppo di lavoro ING. ANDREA SANNA ING. DANIELA PORQUEDDU ING. ANNA PES GEOM. STEFANO SANNA GEOM. ROBERTO FLORIS | Indagine storica DOTT. DANIELA PIRAS |
| Oggetto del disegno PLANIMETRIE COMPARTO 30_{A1} | Tavola n. 59 |
| Scala VARIE | Data MAGGIO 1998 |

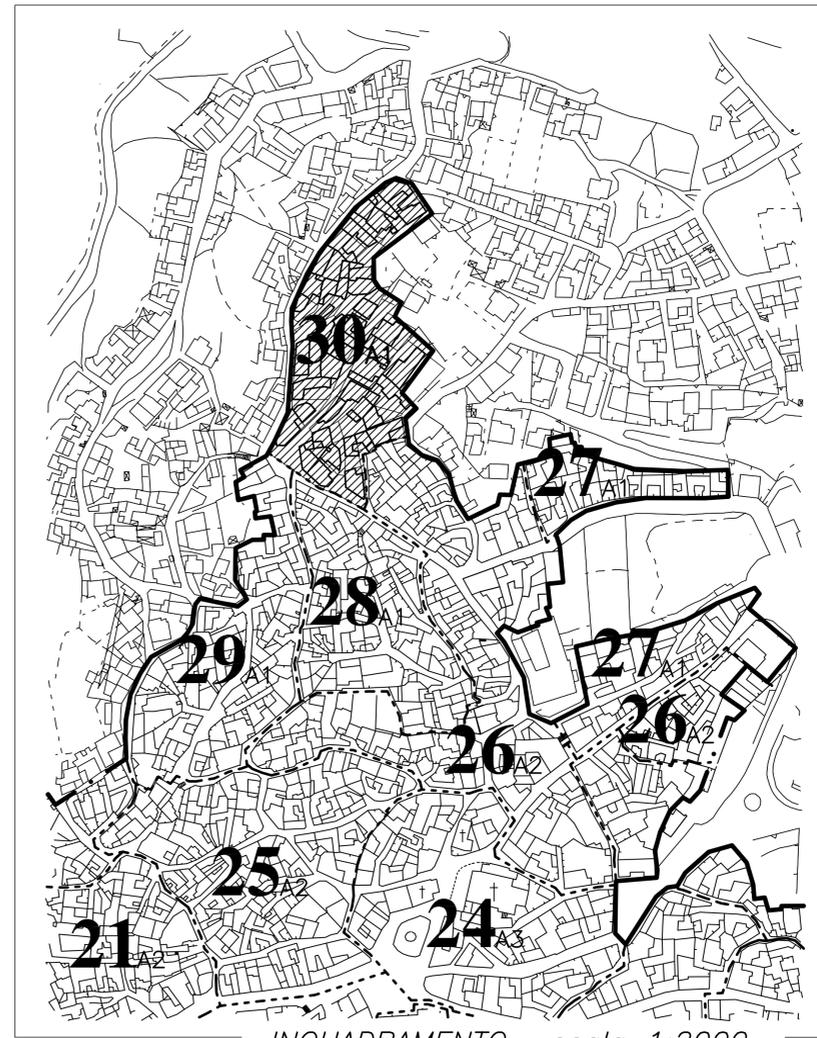


INQUADRAMENTO - scala 1:2000 -

--- LIMITE DI PIANO
 - - - CONFINE DI COMPARTO
30_{A1} NUMERO DI COMPARTO CON RIF. ZONA

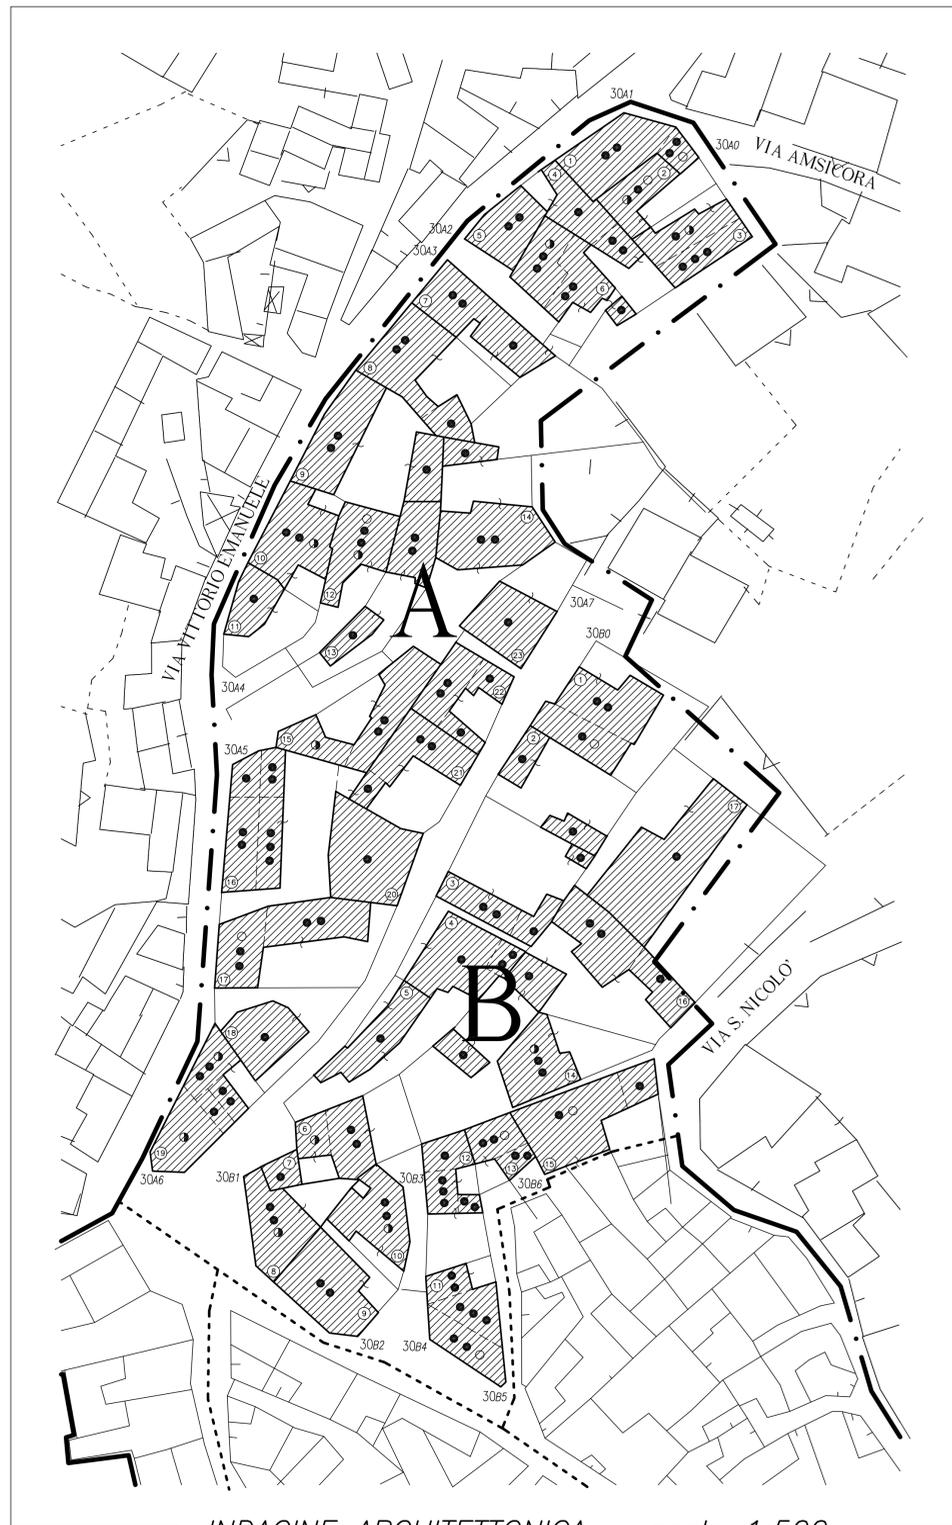

INDAGINE ARCHITETTONICA - scala 1:500 -

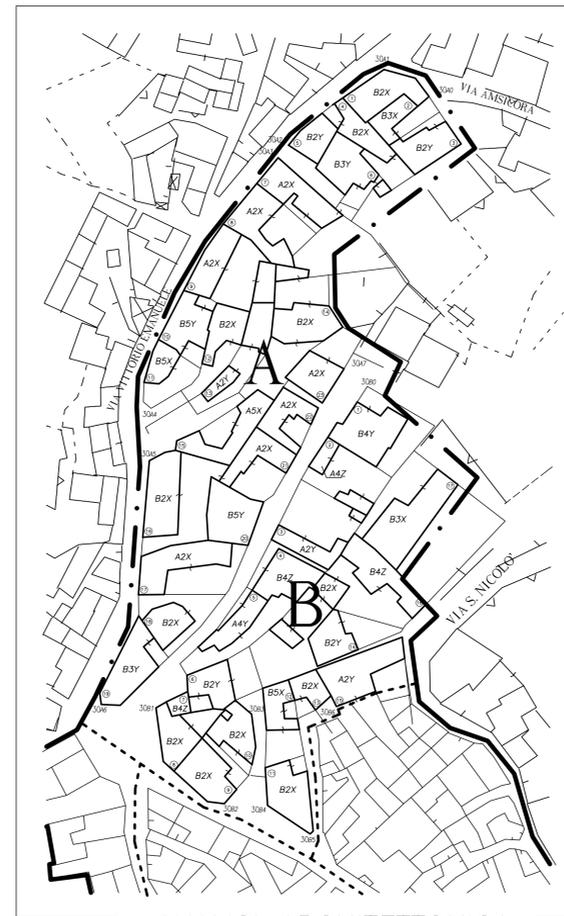

ANALISI ARCHITETTONICA

A3X CARATTERISTICHE FABBR.


- | | | |
|------------------|----------------------|---------------|
| A Casa a corte | 1 Tipicizzata | x Buono stato |
| B Casa in linea | 2 Definita | y Degradata |
| c Casa isolata | 3 Con sovr. atipiche | z Fatiscente |
| d Casa a schiera | 4 Disgregata | |
| | 5 Incompiuta | |

A ISOLATO

FABBR. CON RIF. NUMERICO E PERTINENZA

30₀ VERTICI ISOLATO { 30 Rif. Comparto
40 Rif. isolato e n. vertice

- 1 Piano
- 2 Piani
- 3 Piani
- 4 Piani
- Mansarda
- ◐ Seminterrato

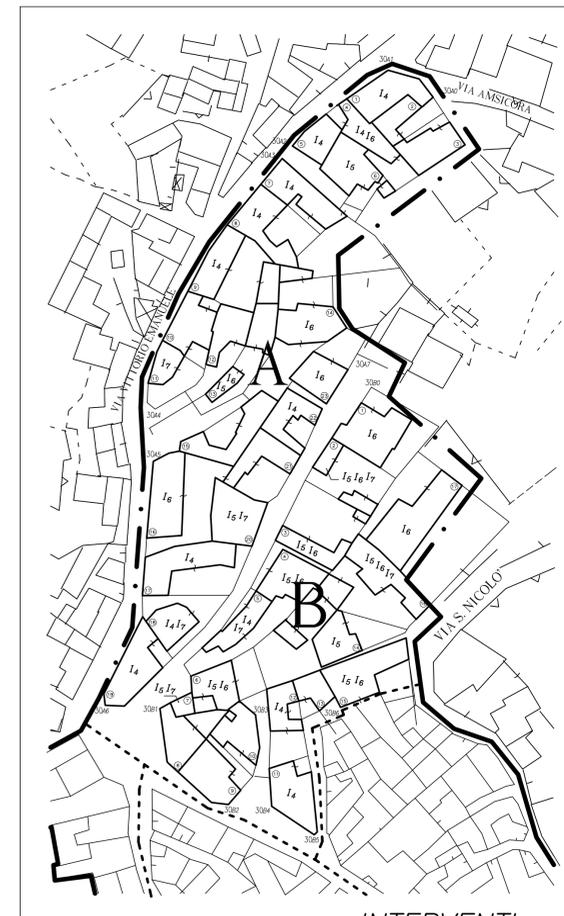

INTERVENTI

TIPOLOGIE D'INTERVENTO

- | | |
|--|---|
| I₄ -RISTRUTTURAZIONE EDILIZIA- Ripristino o sostituzione di alcuni elementi costitutivi dell'edificio | I₅ -RICOSTRUZIONE EDILIZIA- Demolizione e successiva ricostruzione parziale o totale dell'edificio |
|--|---|

- | | |
|--|--|
| I₆ -AMPLIAMENTO- Incremento in estensione della superficie del fabbricato in vari piani | I₇ -SOPRAELEVAZIONE- Estensione in senso verticale del tessuto urbano |
|--|--|

DATI DI RIEPILOGO DI COMPARTO -IND. MEDIO DI ZONA 3.26 mc/mq-

| | EDIFICI ESISTENTI | | | |
|-----------|-------------------|--------------|---------------|--------------|
| | Sup. fondiaria | Sup. coperta | mc. esistenti | I.F. attuale |
| ISOLATO A | 4783 | 3093 | 17118 | 3,58 |
| ISOLATO B | 3976 | 2191 | 11106 | 2,79 |
| TOTALE | 8759 | 5284 | 28224 | 3,22 |

Superfici in mq - Volumi in mc - Indici in mc/mq