



- PIANO PARTICOLAREGGIATO ZONE B -


- ISOLATO A -

NUMERAZIONE
ISOLATI ED EDIFICI

TAVOLA 6

SCALA 1:1000

PROGETTISTI Ing. Sandro Corradi - Ing. Maria Maddalena Attene

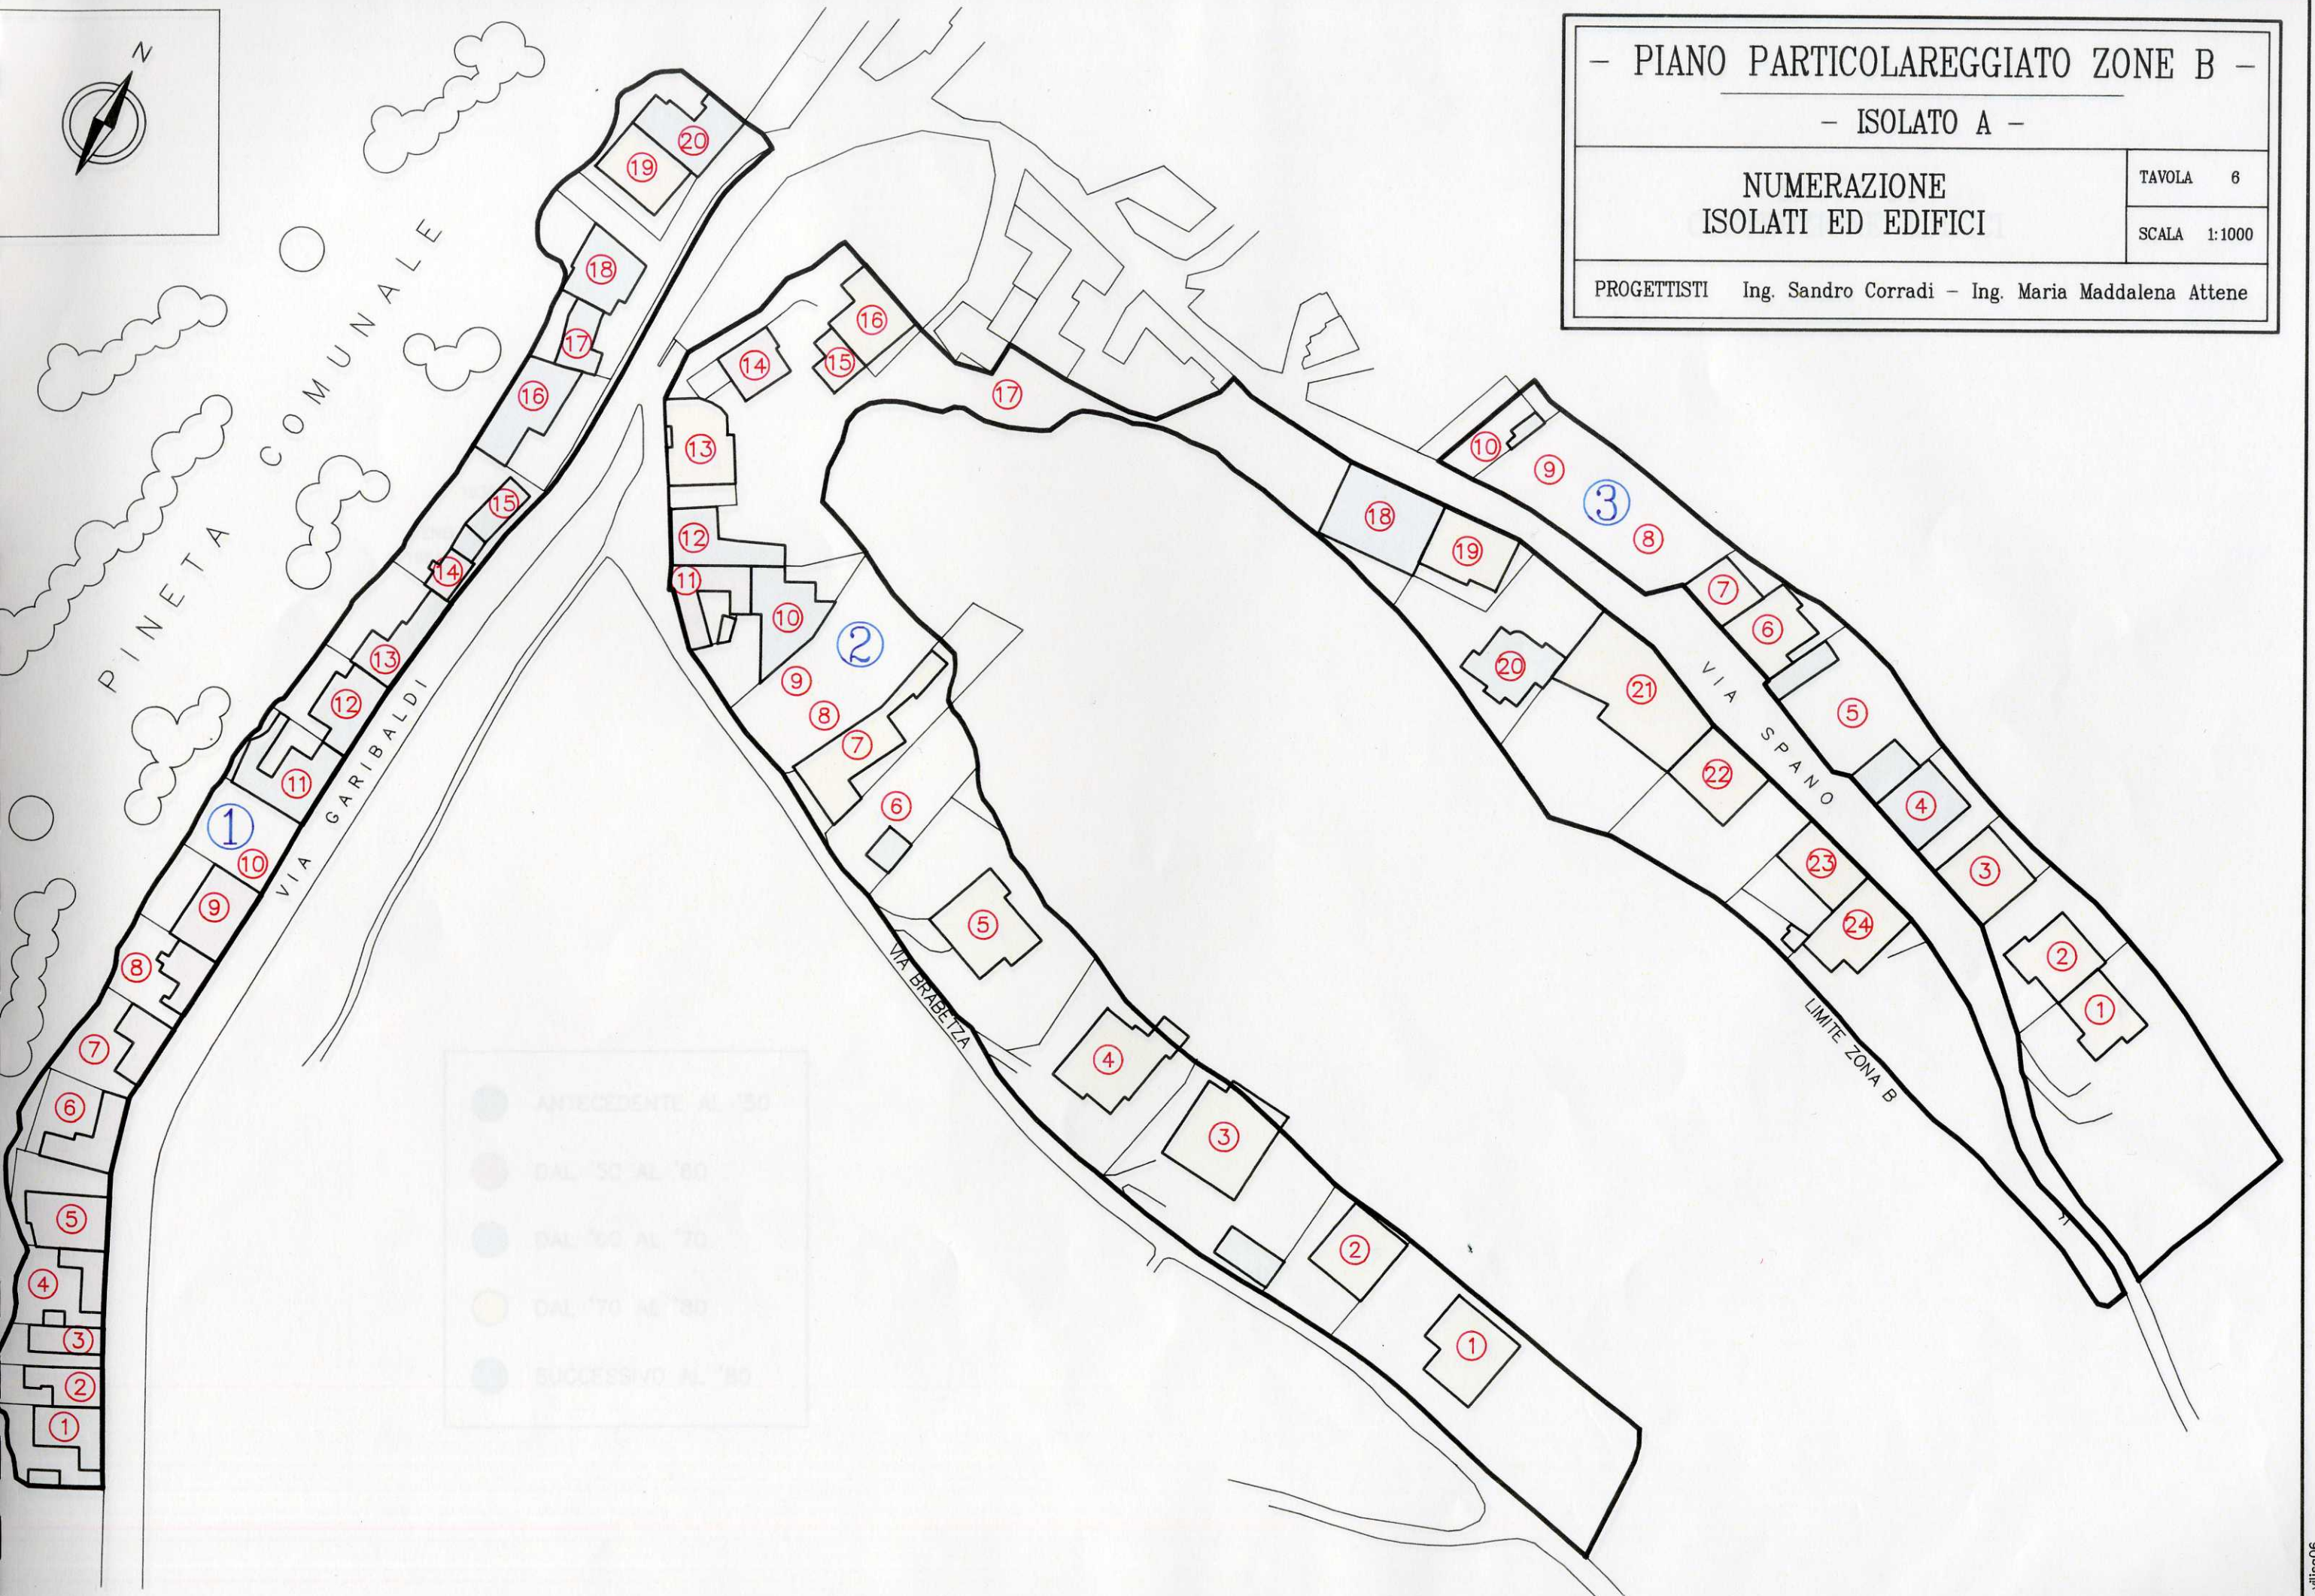



- PIANO PARTICOLAREGGIATO ZONE B -


- ISOLATO A -

EPOCA DI
COSTRUZIONE EDIFICI

TAVOLA 7

SCALA 1:1000

PROGETTISTI Ing. Sandro Corradi - Ing. Maria Maddalena Attene

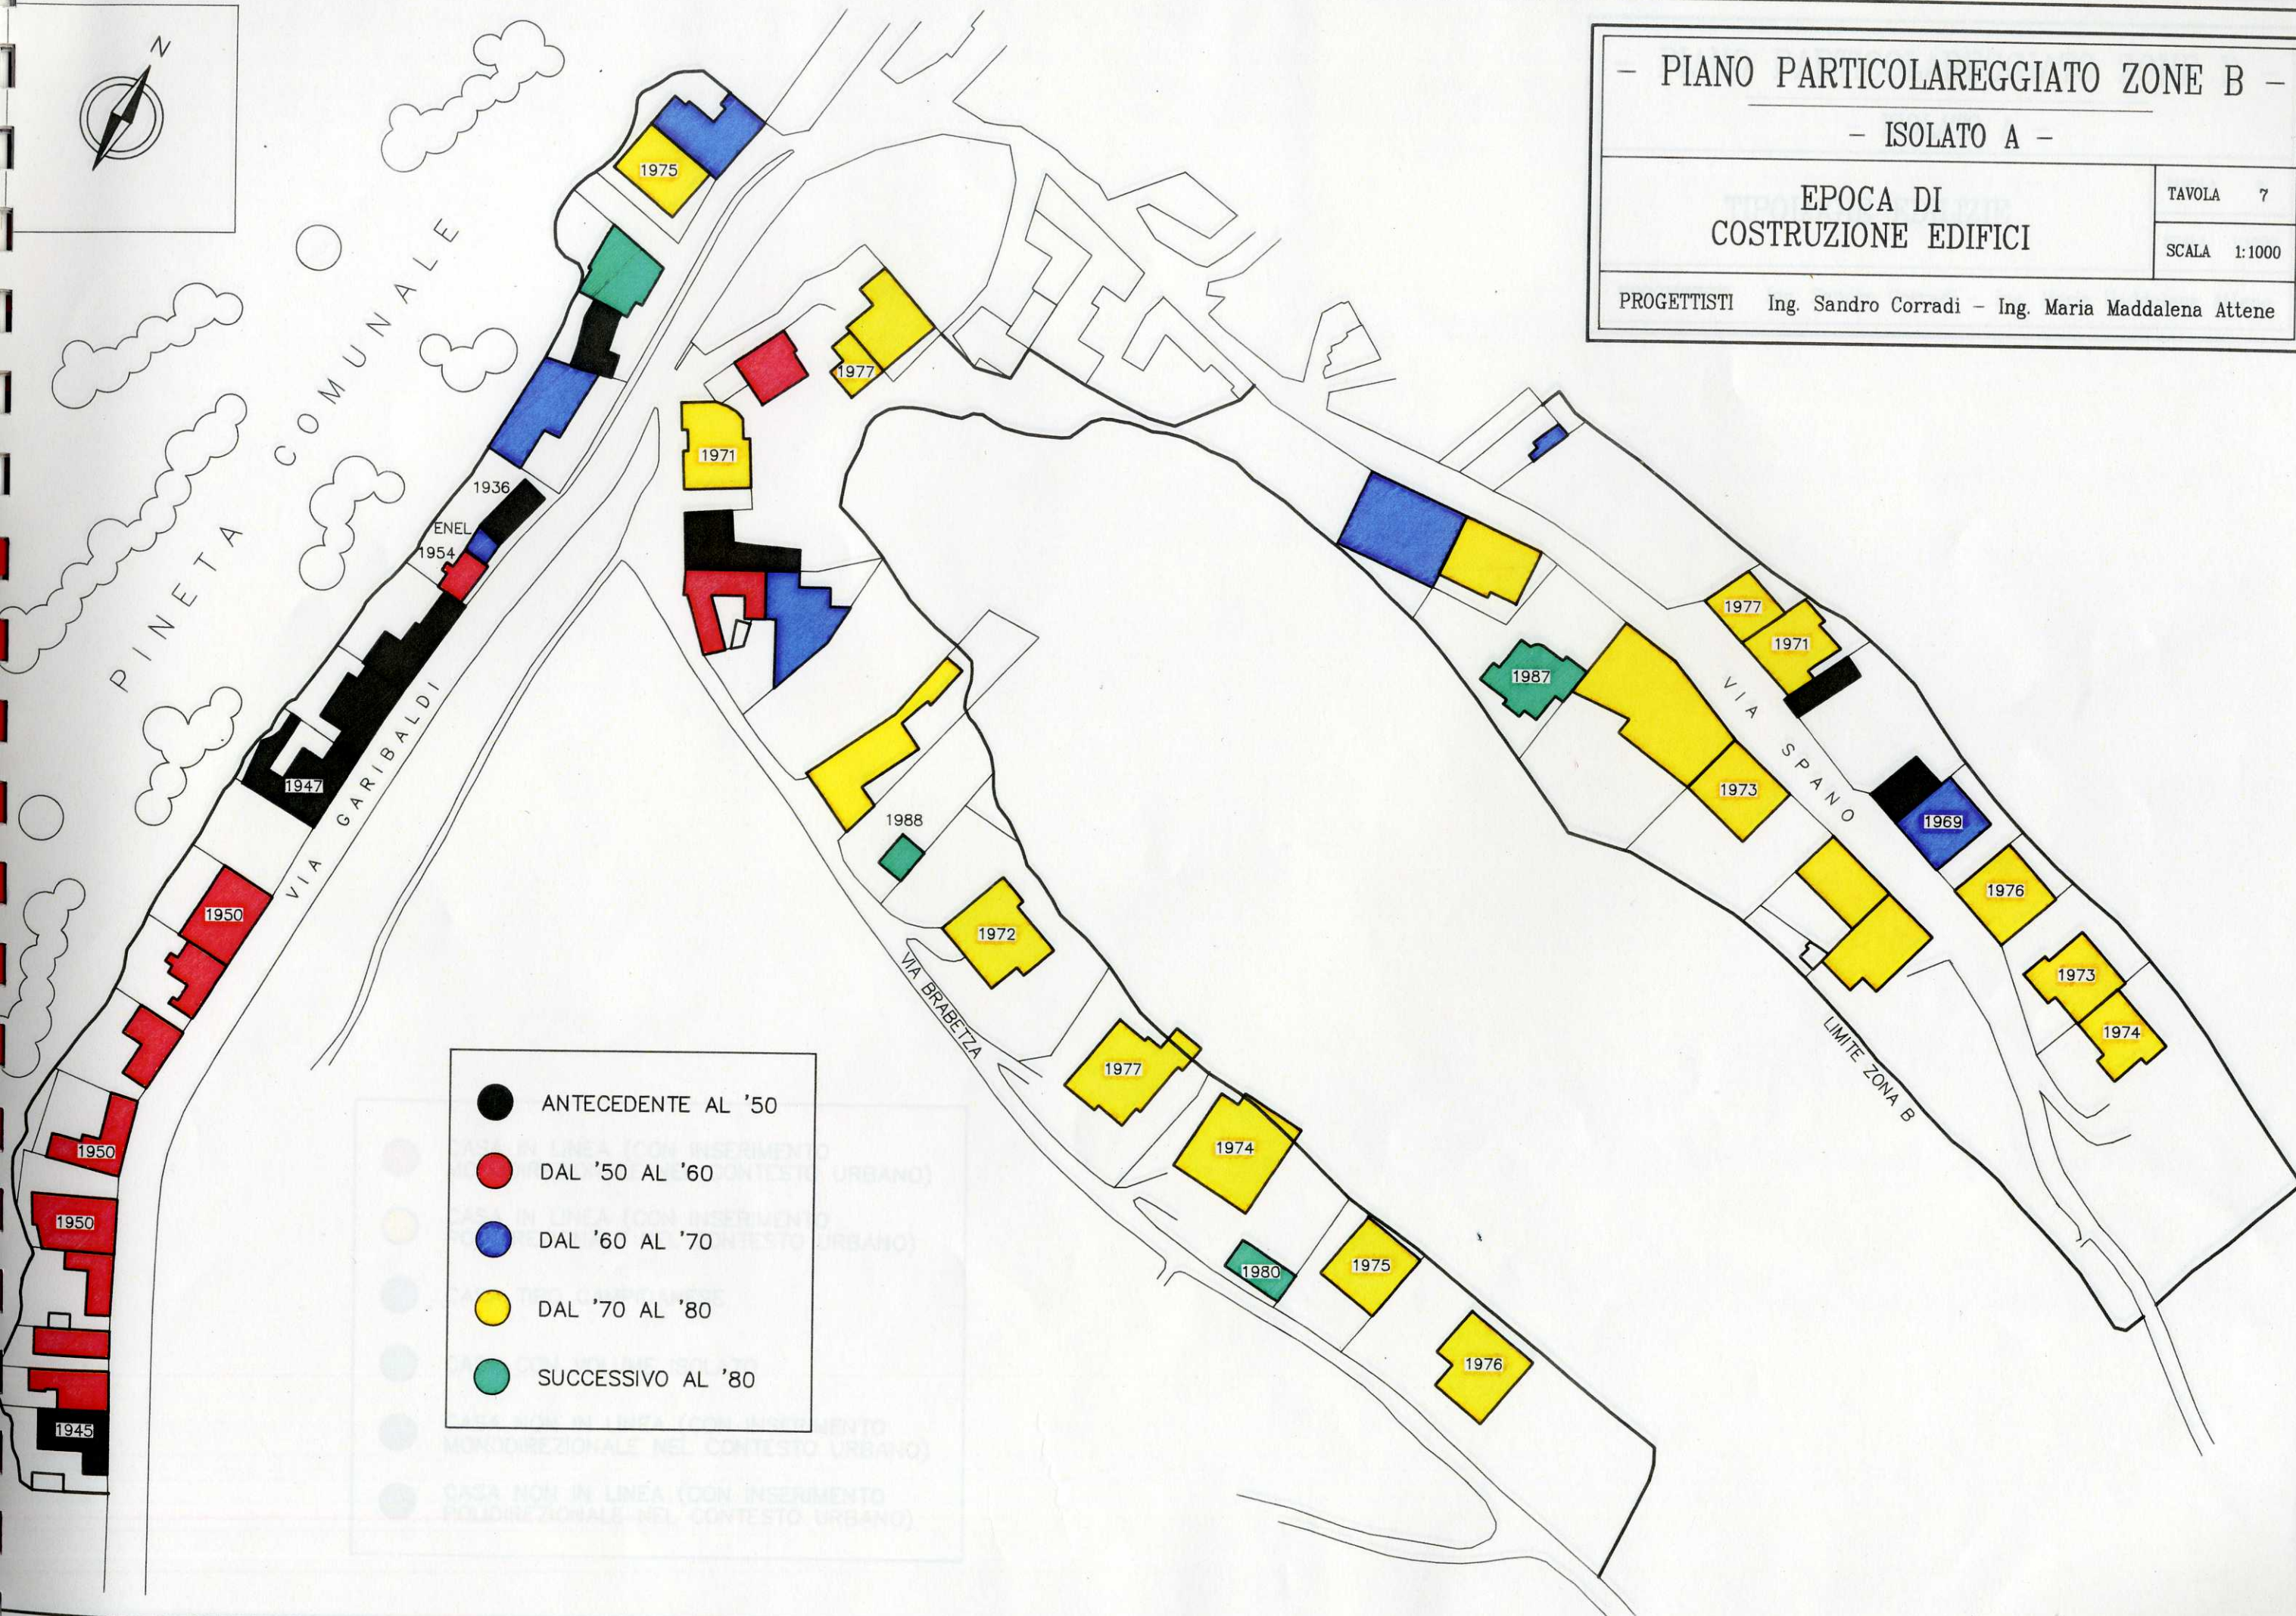


- ANTECEDENTE AL '50
- DAL '50 AL '60
- DAL '60 AL '70
- DAL '70 AL '80
- SUCCESSIVO AL '80



- PIANO PARTICOLAREGGIATO ZONE B -
- ISOLATO A -

PARCHEGGI PUBBLICI E DISPOSIZIONE POSTI MACCHINA	TAVOLA 15
	SCALA 1:1000

PROGETTISTI Ing. Sandro Corradi - Ing. Maria Maddalena Attene

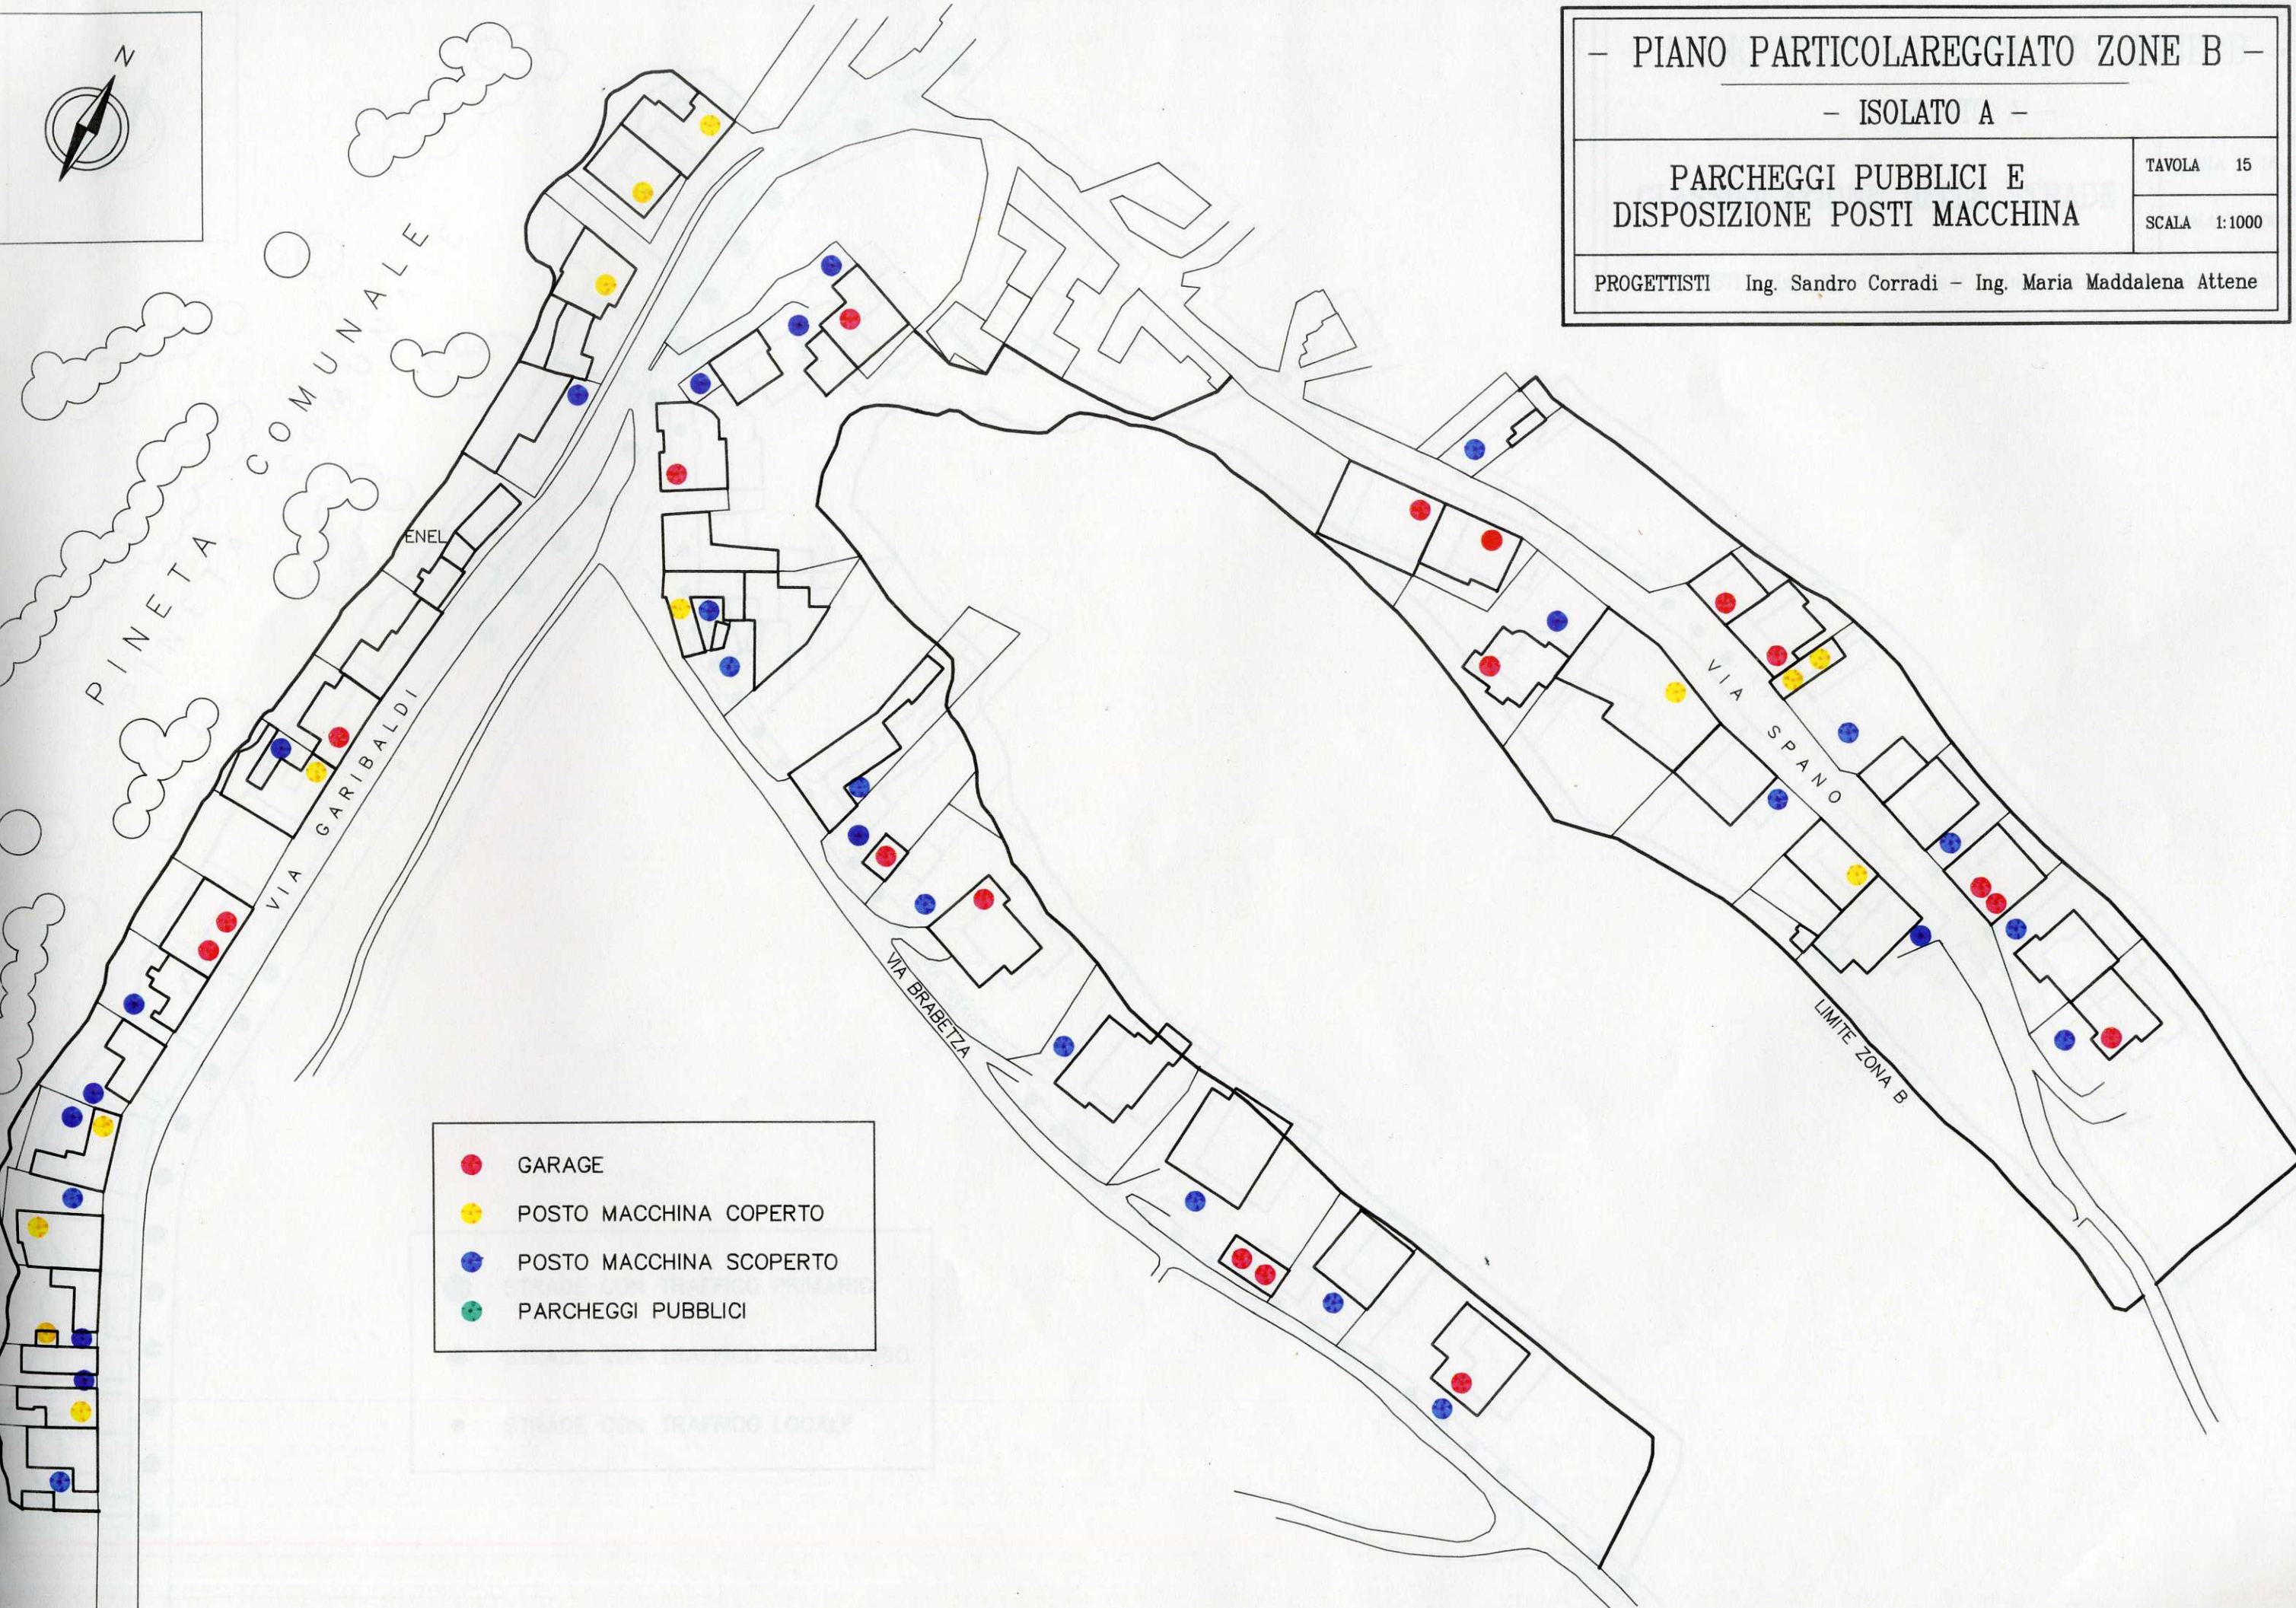

- GARAGE
- POSTO MACCHINA COPERTO
- POSTO MACCHINA SCOPERTO
- PARCHEGGI PUBBLICI



- PIANO PARTICOLAREGGIATO ZONE B -

- ISOLATO A -







SUPERFICIE LOTTI


TAVOLA 18

SCALA 1:1000

PROGETTISTI Ing. Sandro Corradi - Ing. Maria Maddalena Attene

SUPERFICIE LOTTO APPR.TO

-  50 ÷ 200 mq
-  200 ÷ 300 mq
-  300 ÷ 400 mq
-  400 ÷ 500 mq
-  500 ÷ 600 mq
-  ≥ 600 mq

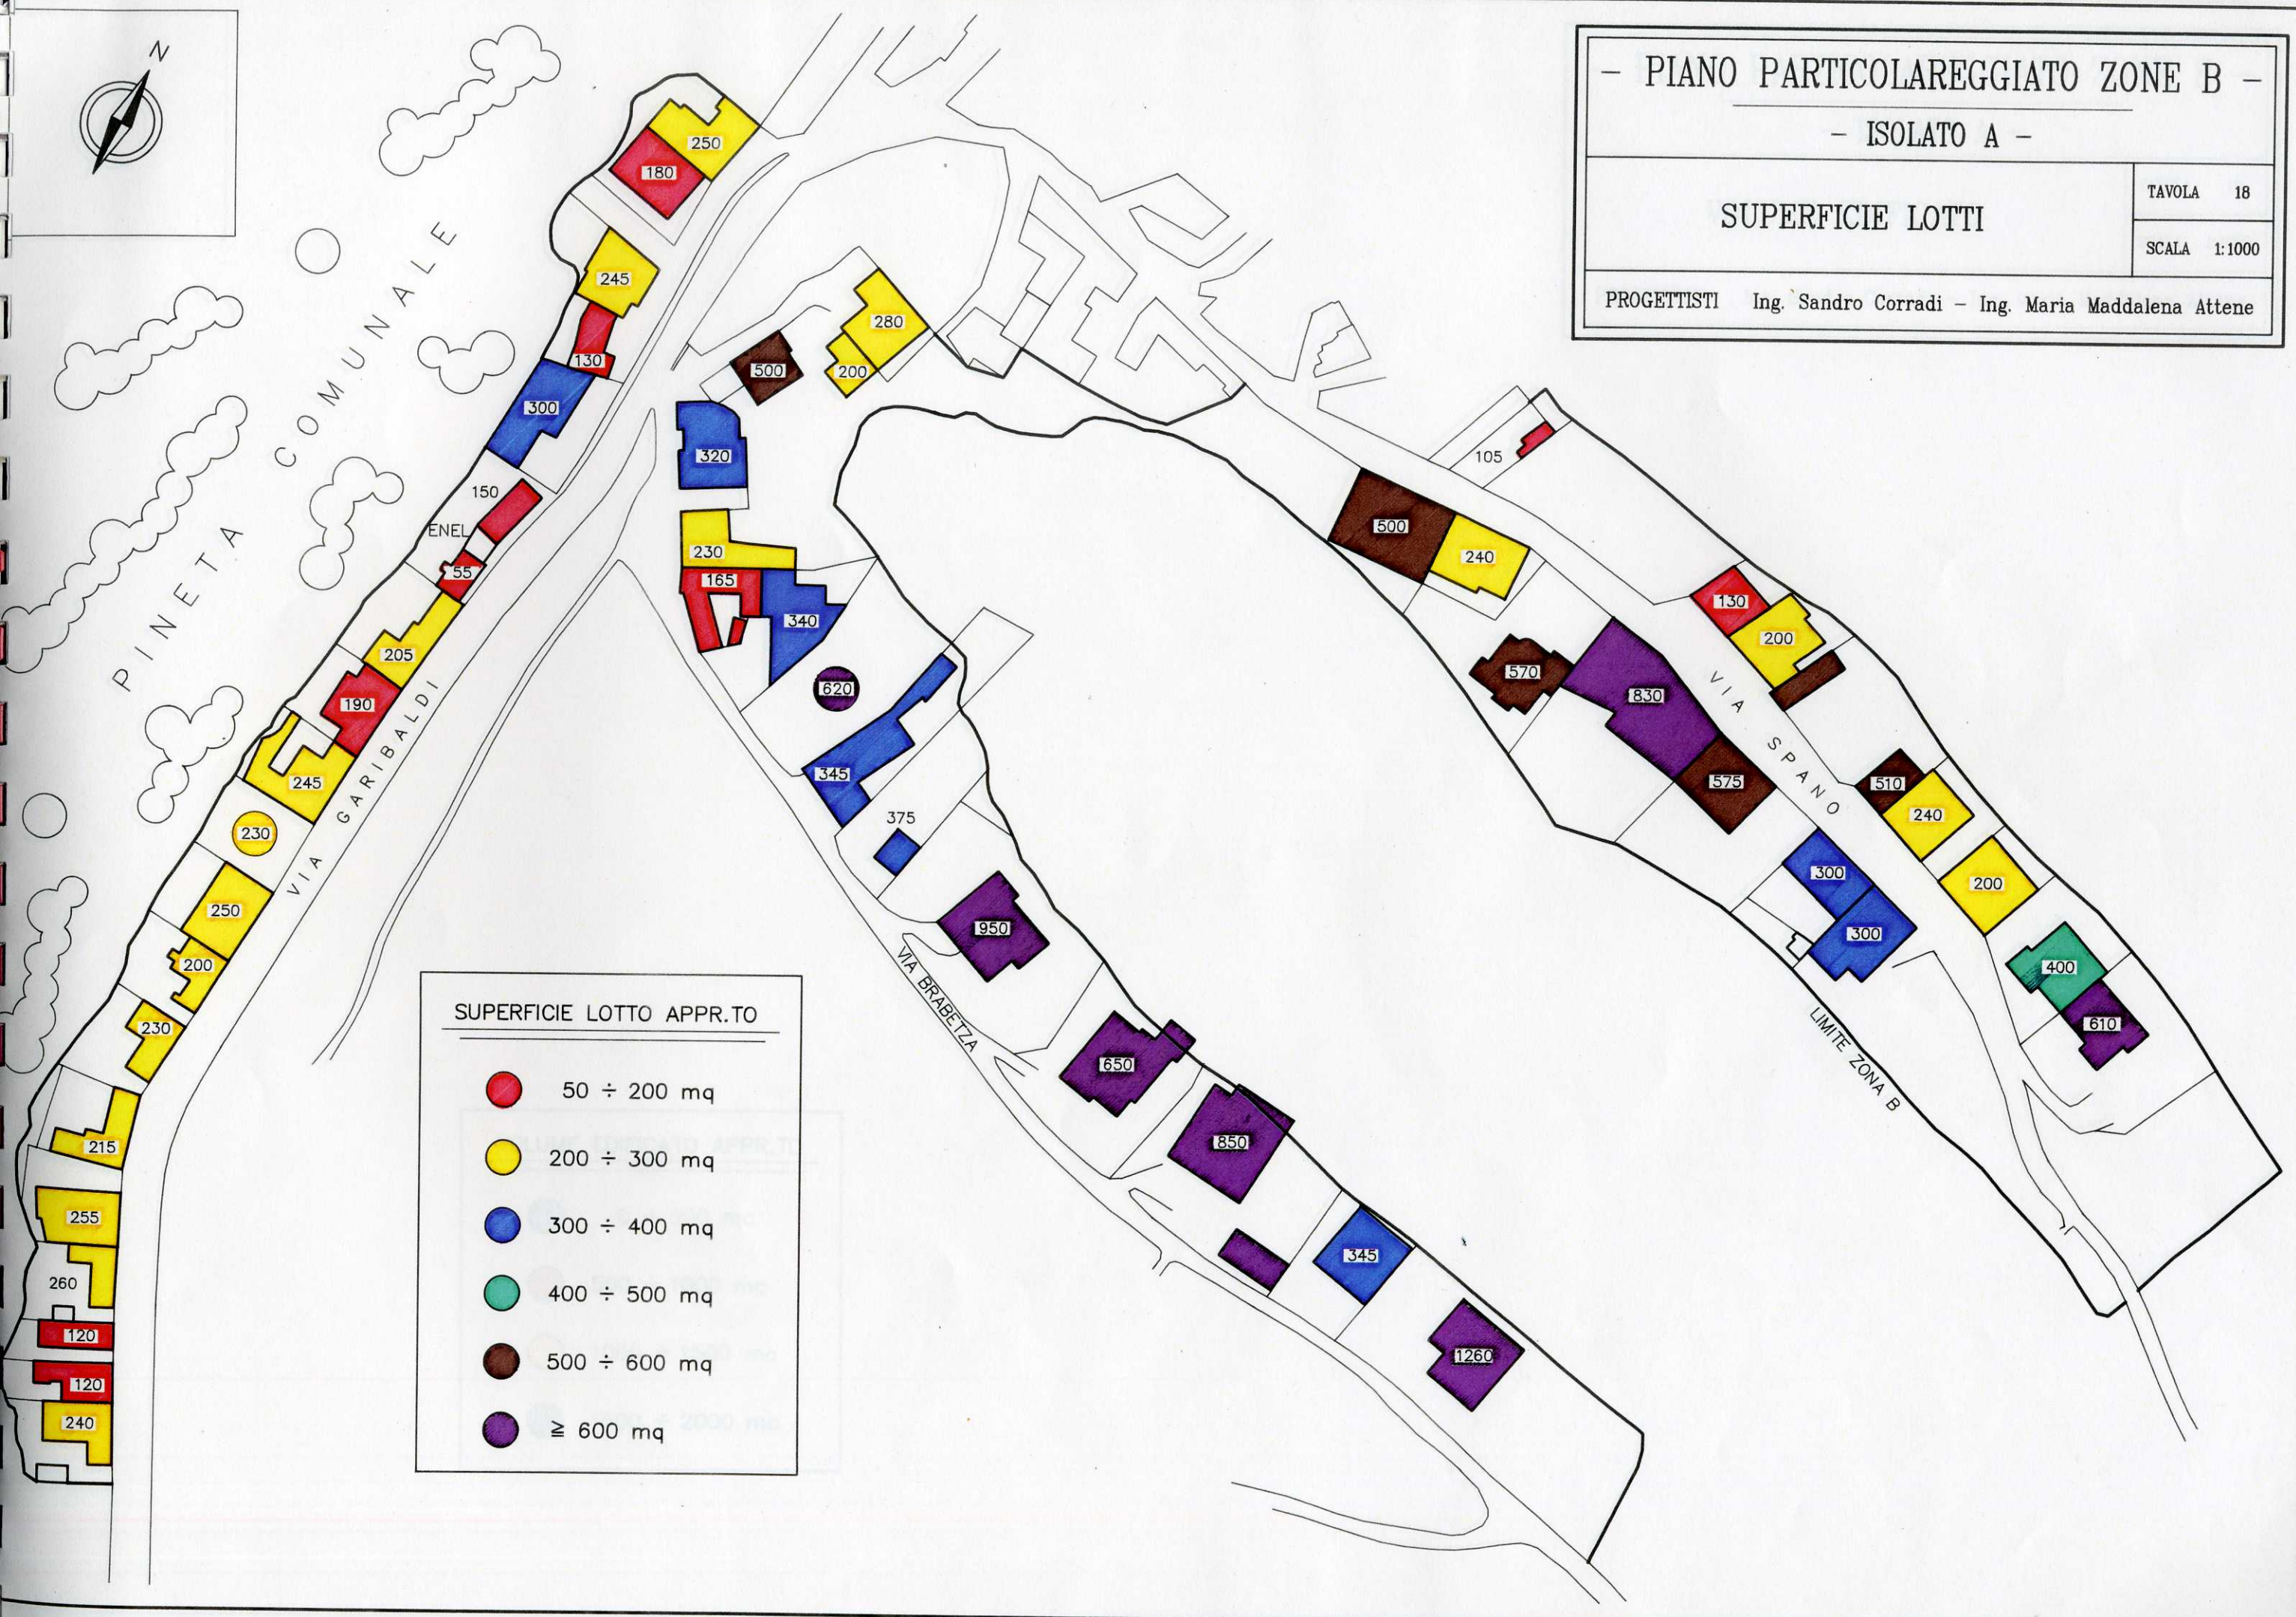




- PIANO PARTICOLAREGGIATO ZONE B -
- ISOLATO A -

NUMERAZIONE ISOLATI ED EDIFICI DI PROGETTO	TAVOLA 24
	SCALA 1:1000

PROGETTISTI Ing. Sandro Corradi - Ing. Maria Maddalena Attene

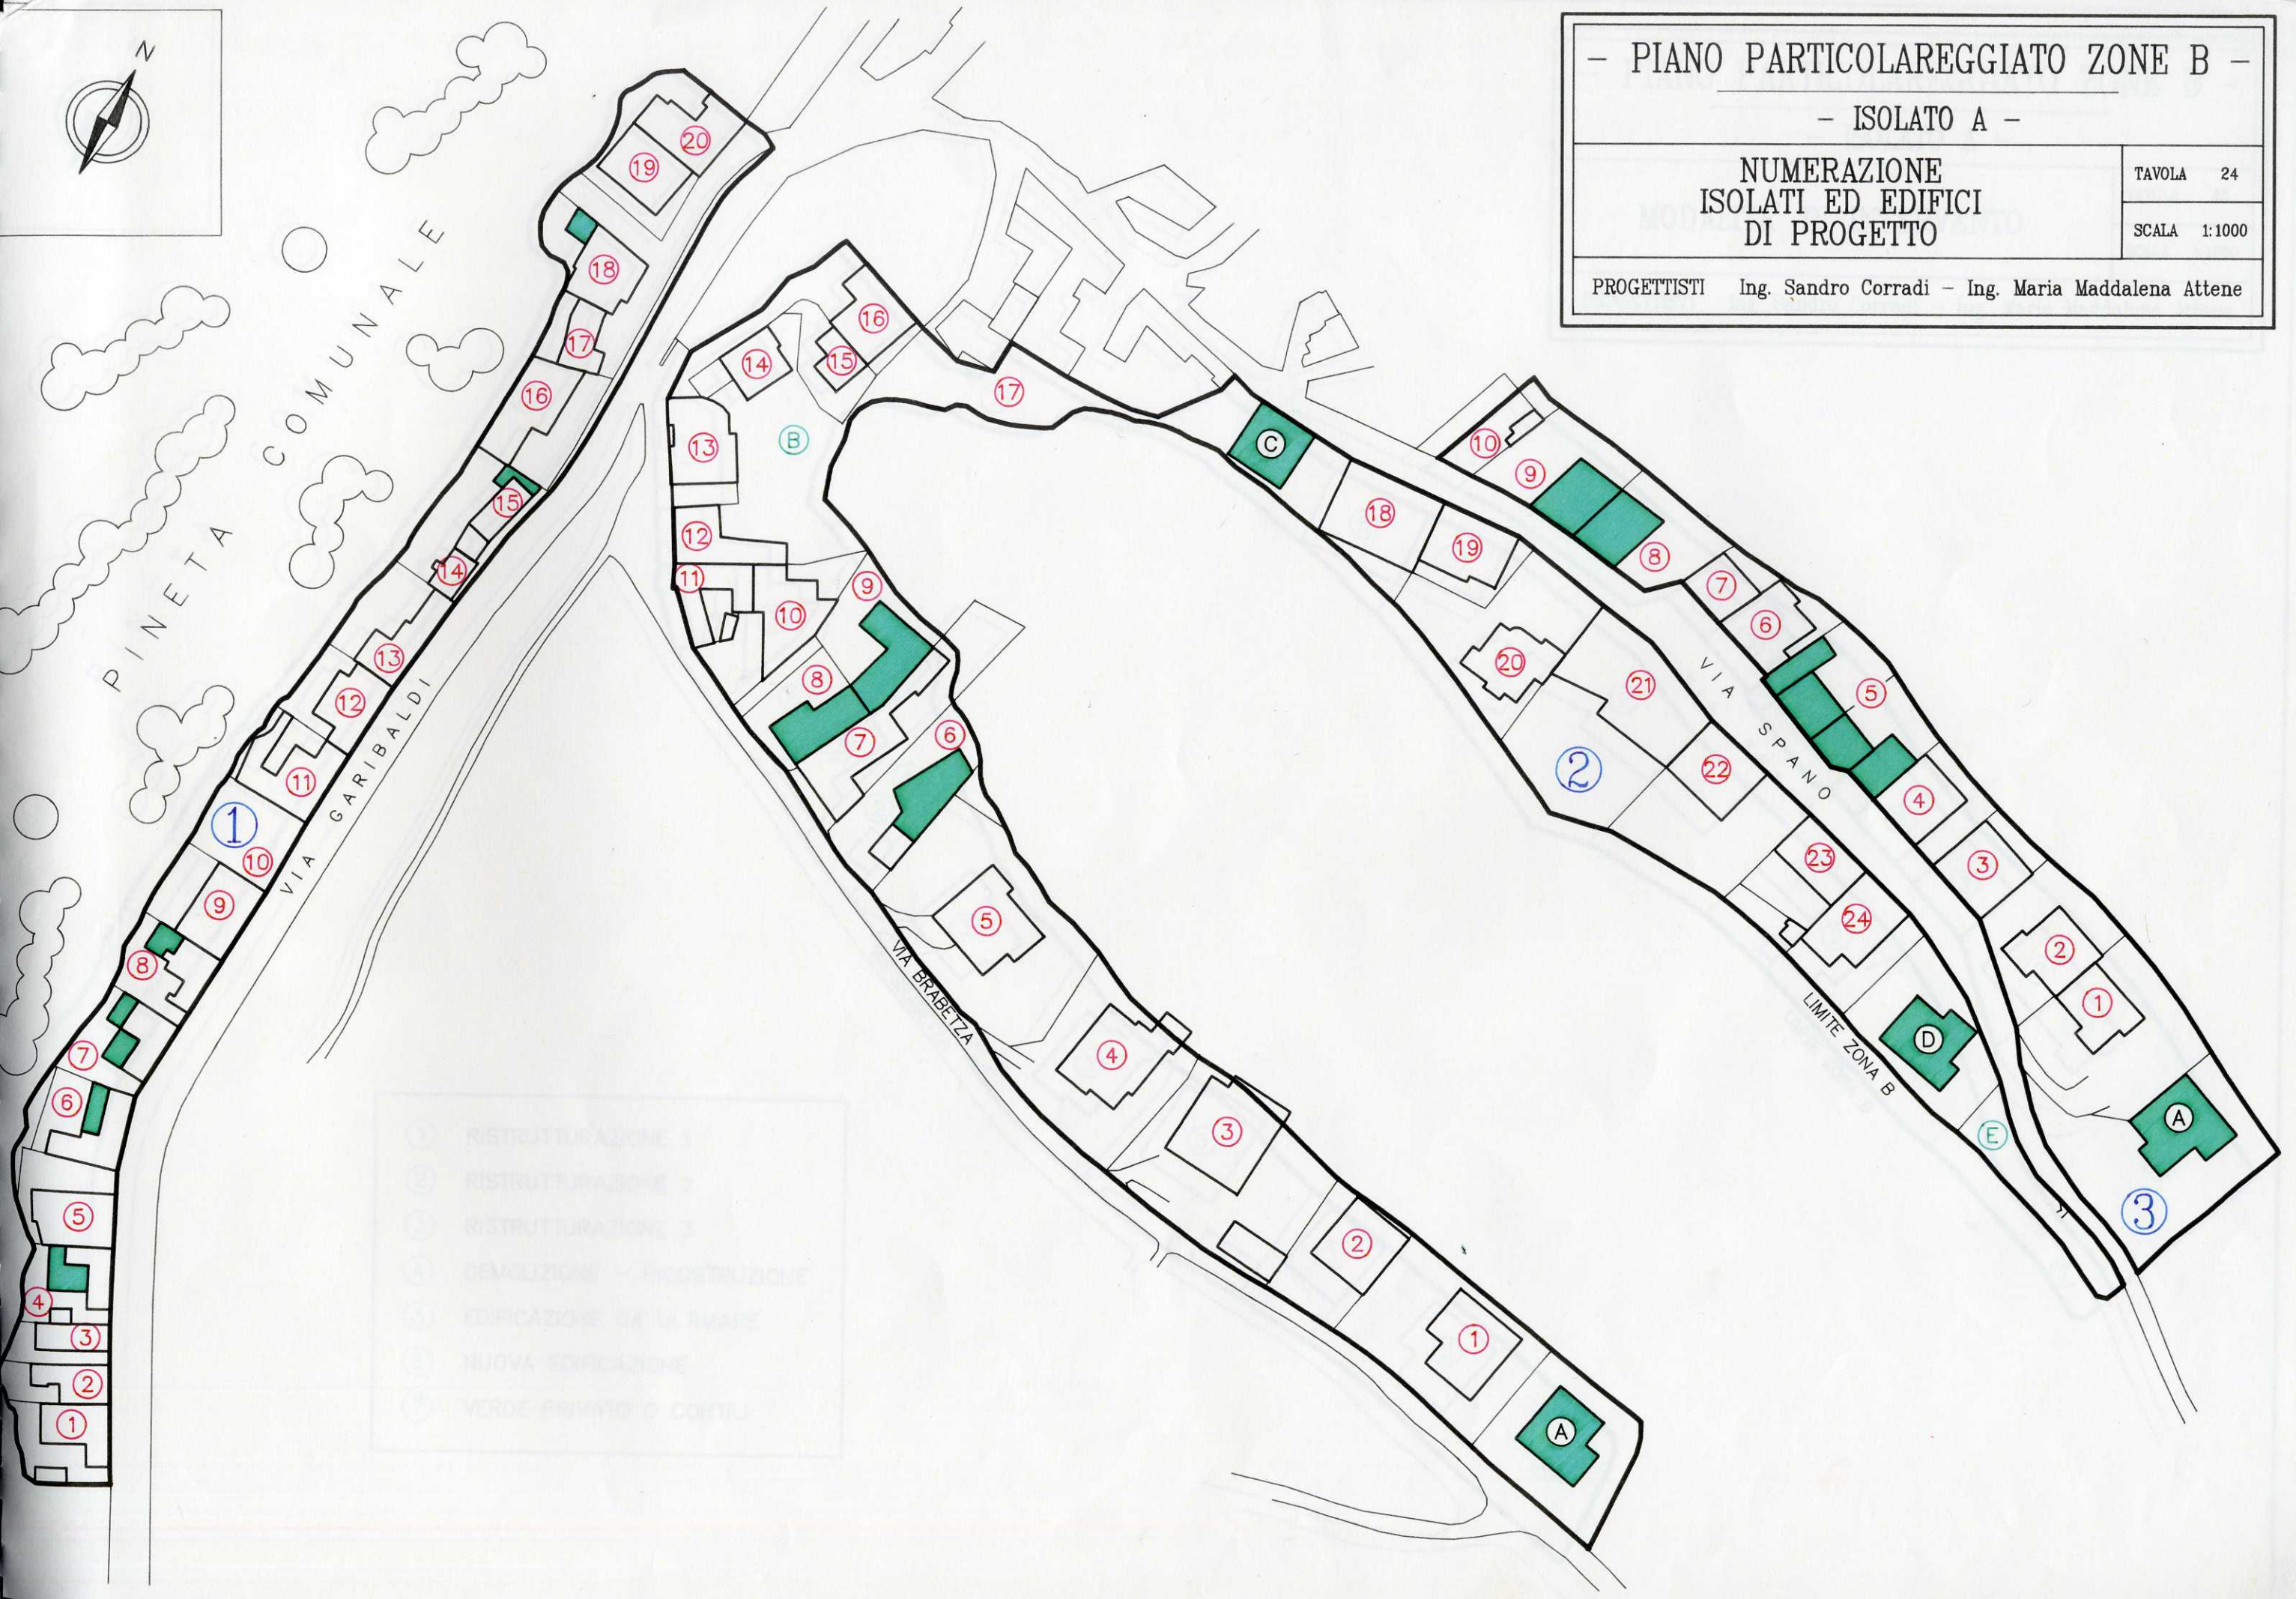

- ① RISTRUTTURAZIONE 1
- ② RISTRUTTURAZIONE 2
- ③ RISTRUTTURAZIONE 3
- ④ DEMOLIZIONE - RICOSTRUZIONE
- ⑤ EDIFICAZIONE DA ULTIMATE
- ⑥ NUOVA EDIFICAZIONE
- ⑦ VERDE PRIVATO O CORTILI